
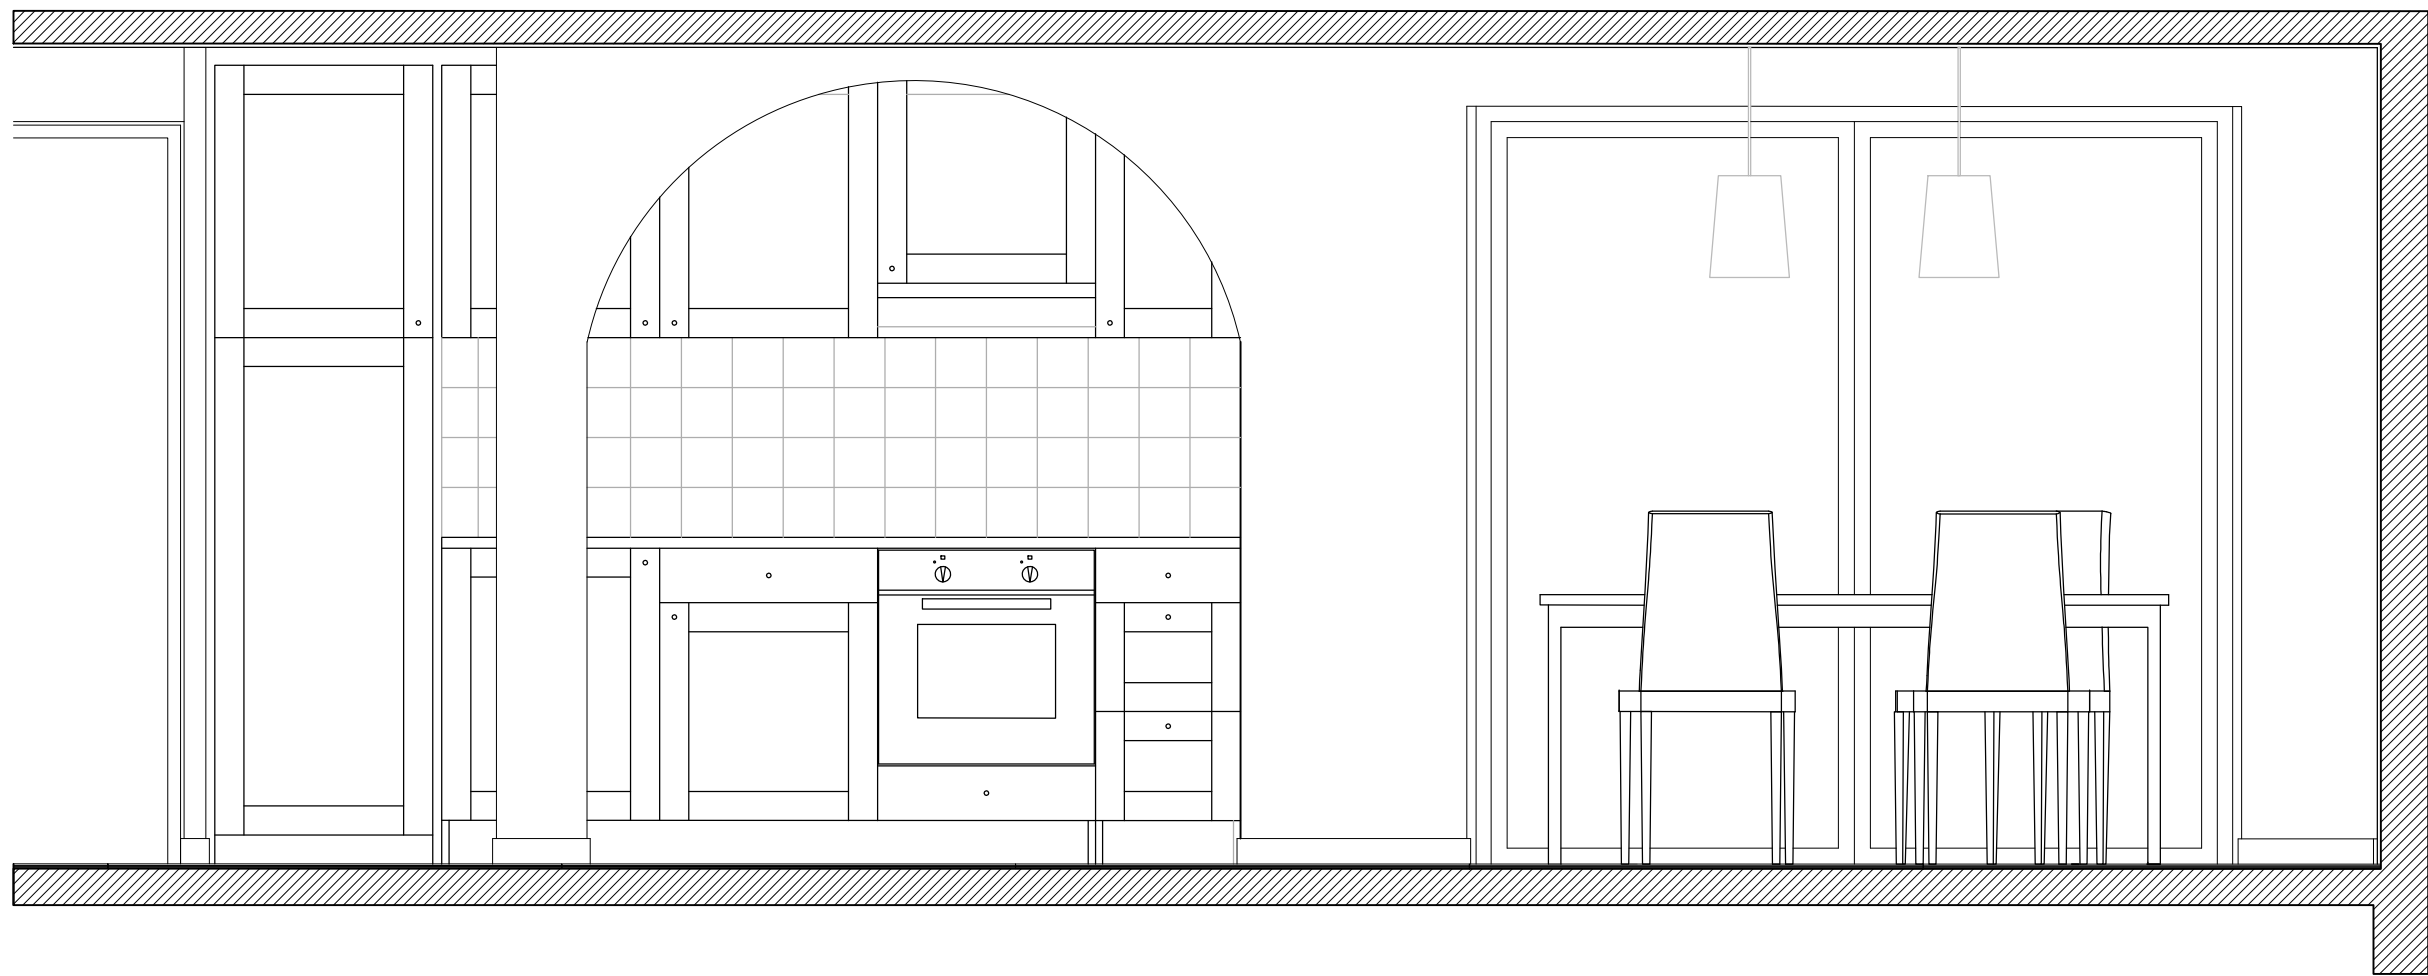
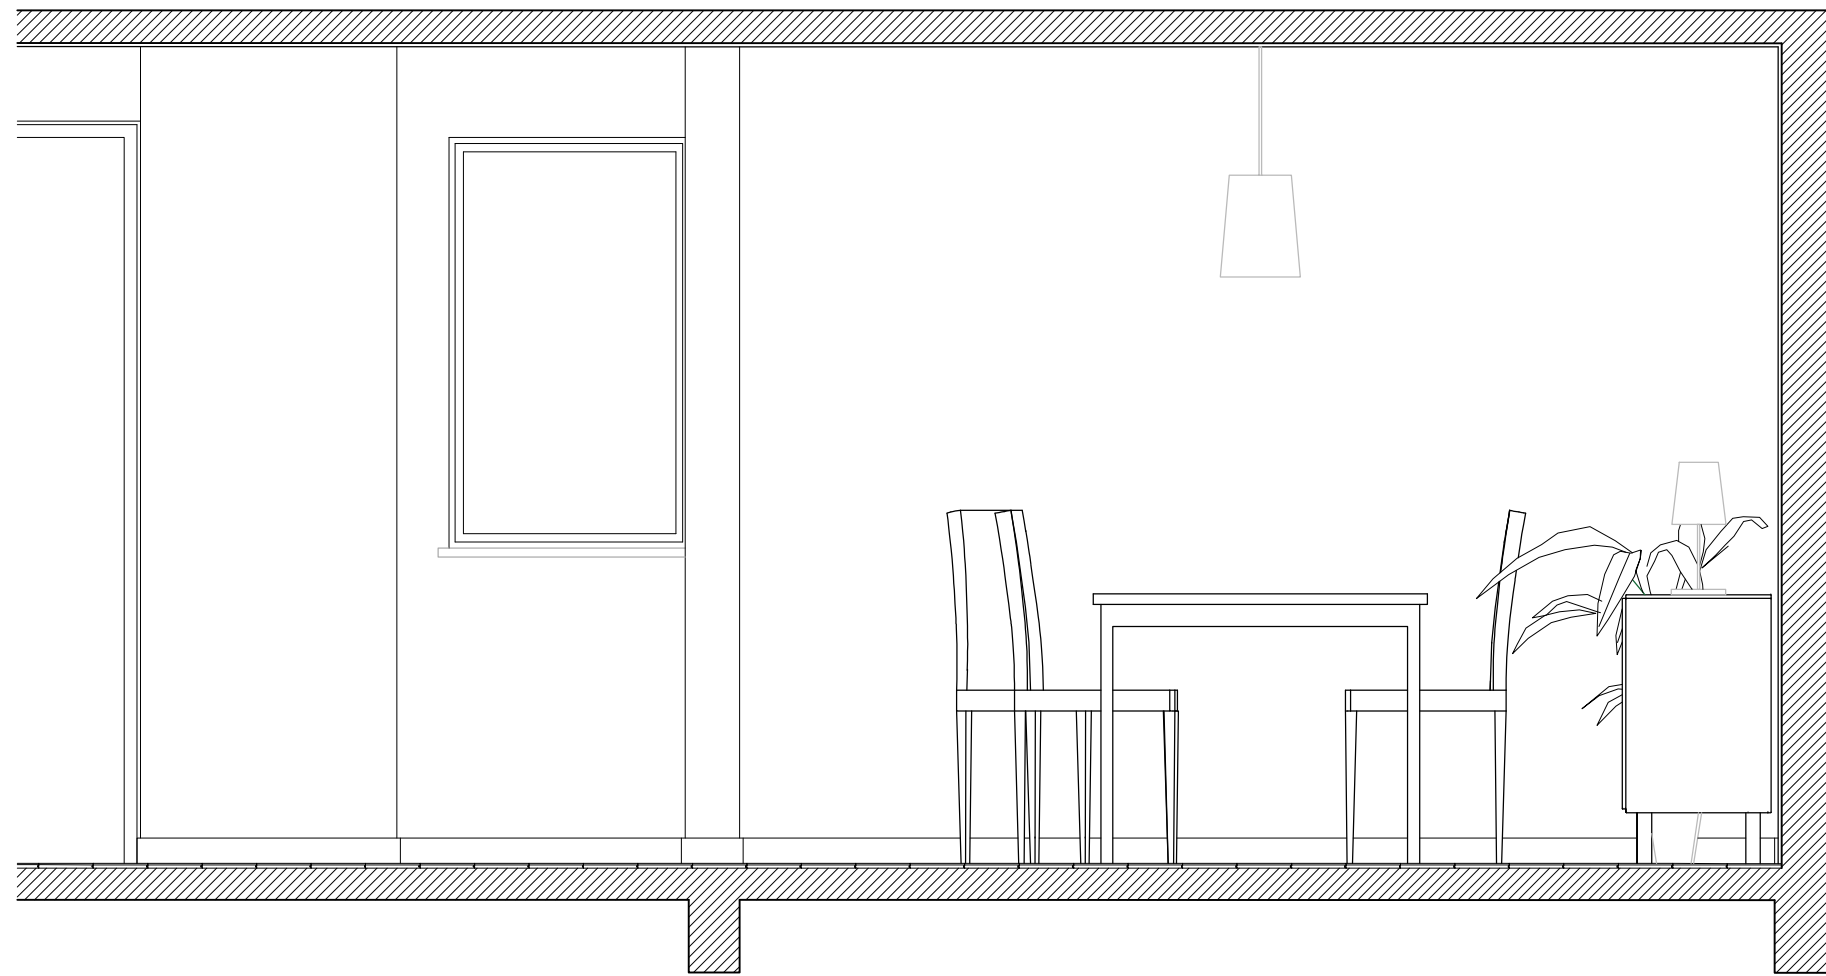


DIRECTORY: USERS\ASIA\BOTTARI\DOCUMENTI\SPOLITECNICO\A. 2016-2017\I SEMESTRE\STRUMENTI E METODI DEL PROGETTO\FASE 2>>QM-S\_1\_CUCINA.dwg PLOTTED ON: 6/13/2017 11:18:05 AM (BY USER: ASIA BOTTARI)

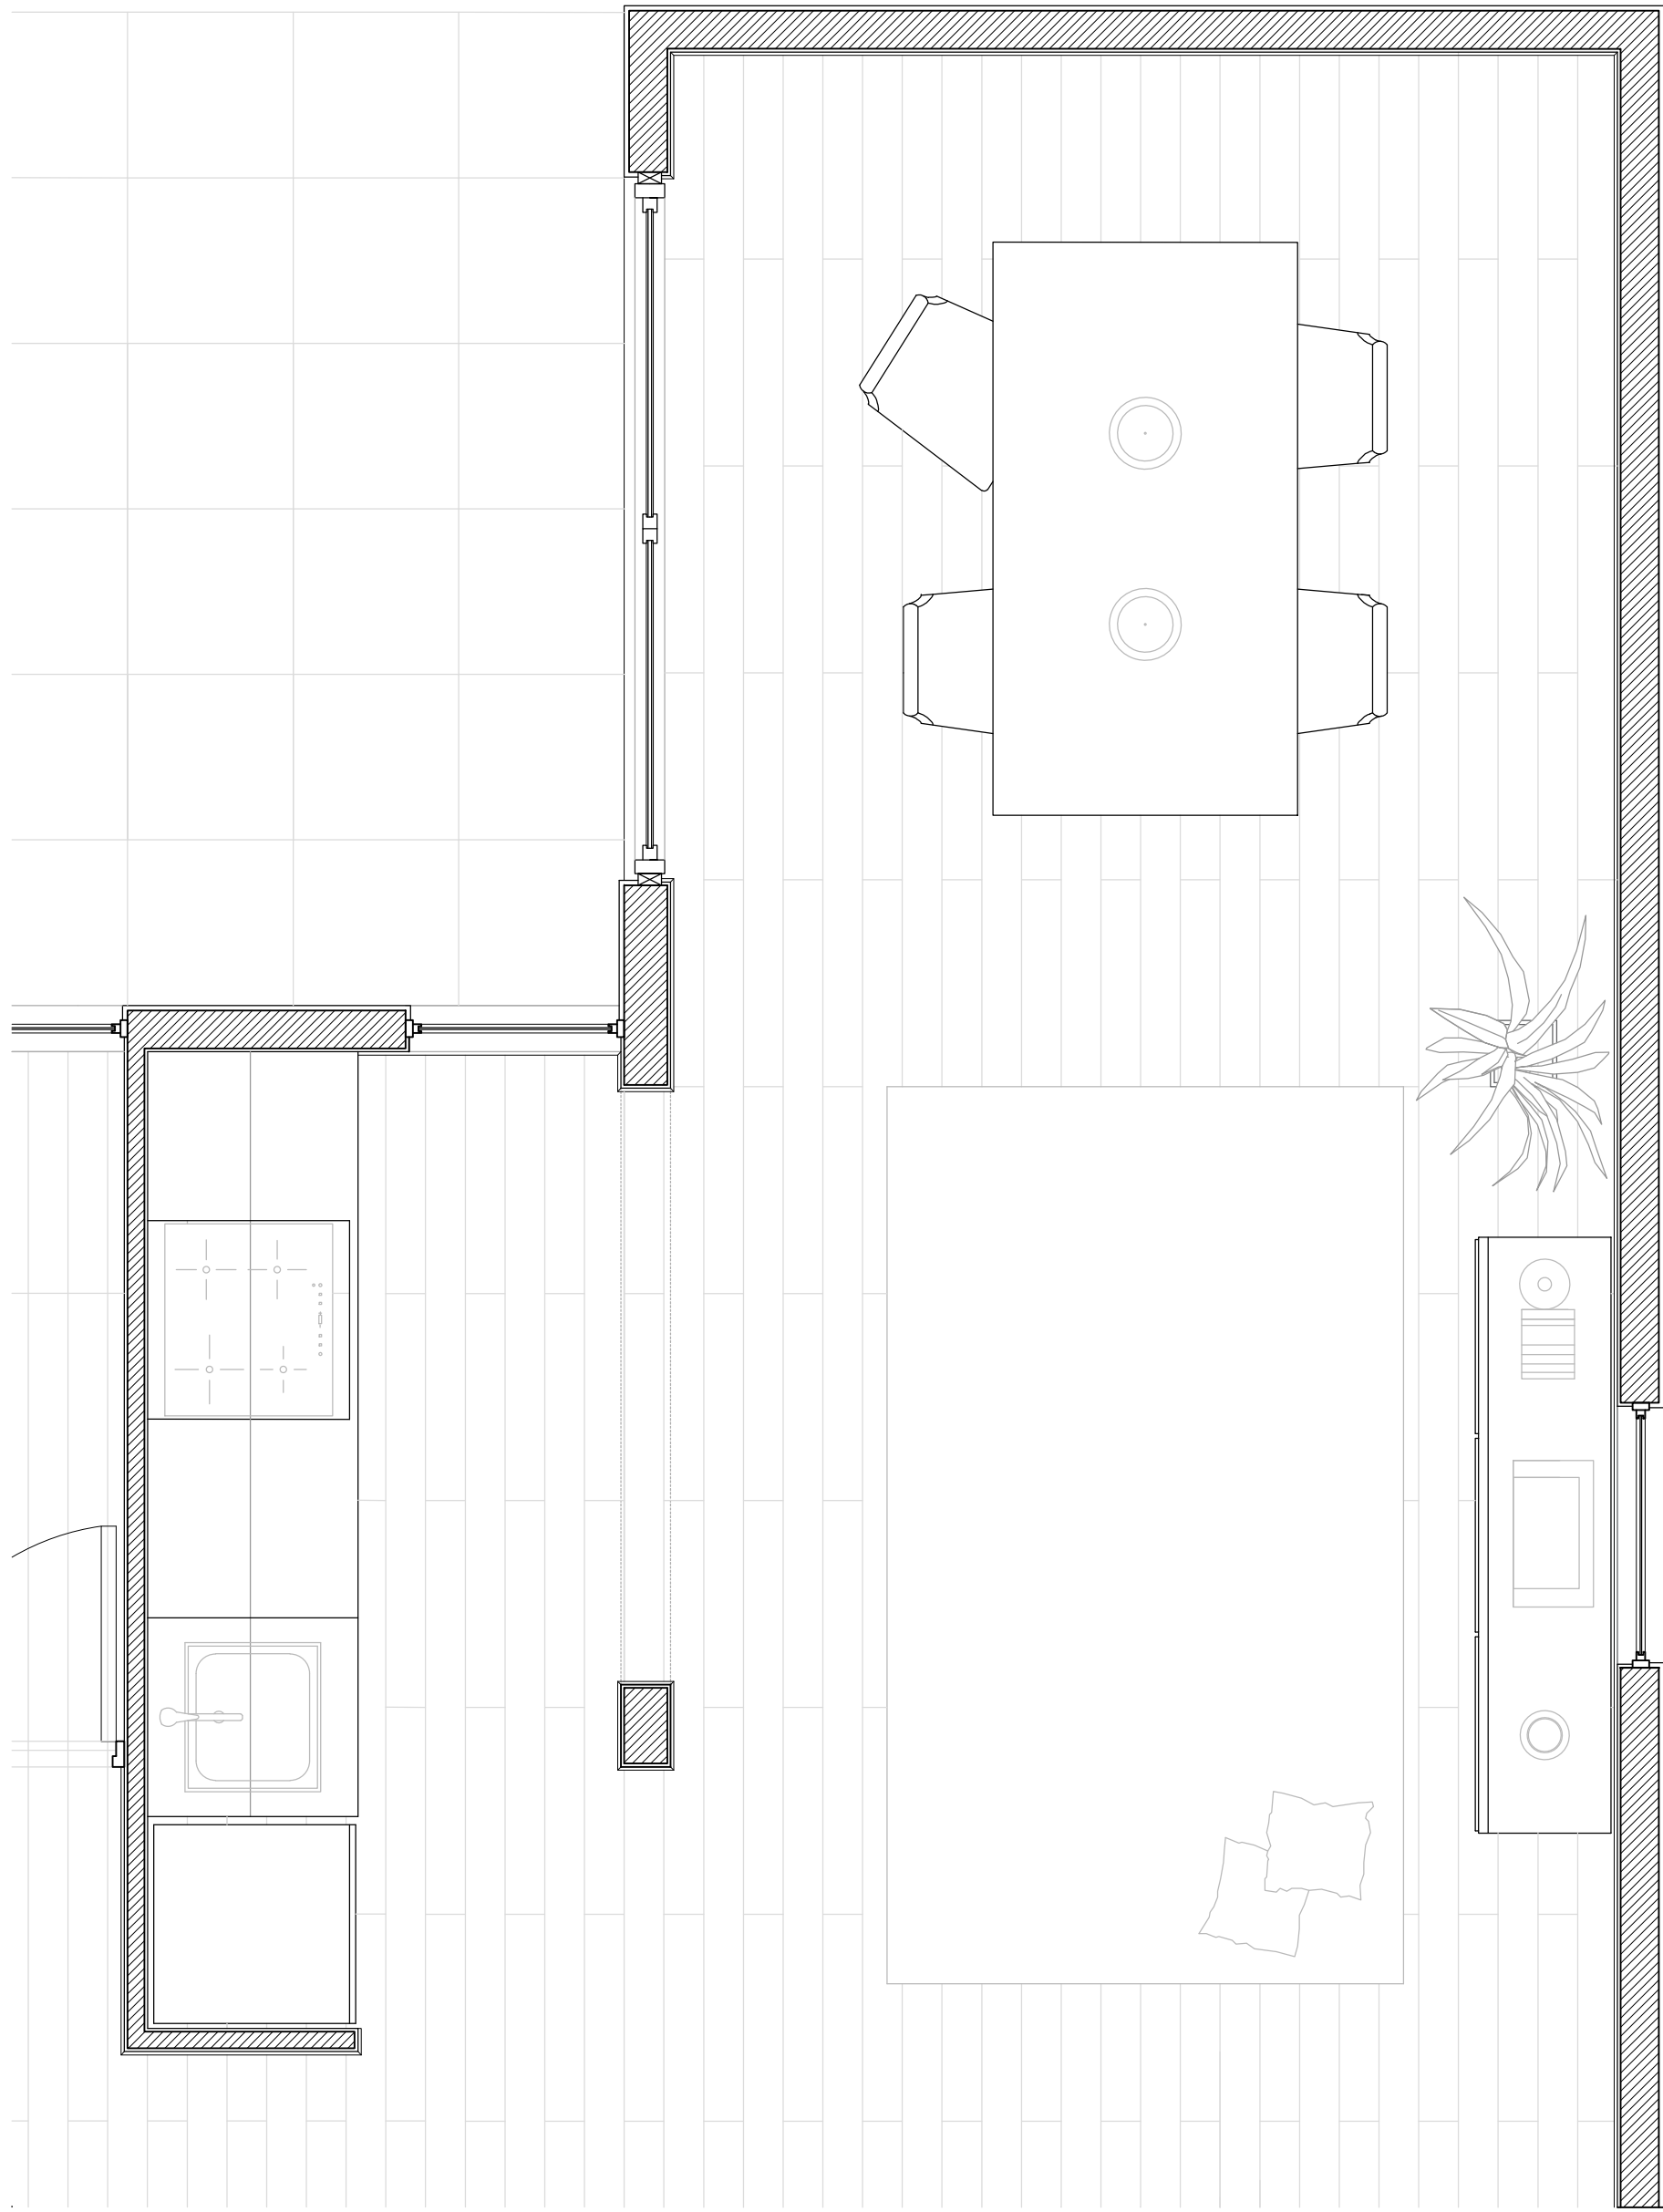

POLITECNICO DI MILANO  
 SCUOLA DEL DESIGN  
 C.L. DESIGN DEGLI INTERNI  
 PROGETTO:

QUINTA MONROY  
 SIMPLEX CUCINA

CORSO:  
 STRUMENTI E METODI  
 DEL PROGETTO

DOCENTE:  
 MARCO FERRARA

STUDENTI:  
 AISIA BOTTARI

OGGETTO:  
 DRAWING\_TITLE

NOTE:

NOME FILE:  
 QM-S\_1\_CUCINA.dwg

VERS DATA

DATA: 6/13/2017  
 REV: A

SCALA: 1:20  
 FORMATO: A1

A401