


DIRECTORY: /USERS/AISIA BOTTARI/DOCUMENTS/POLITECNICO/A.A. 2016-2017/II SEMESTRE/STRUMENTI E METODI DEL PROGETTO/FASE 2 >QM-S_1_CUCINA/KNOXHULT_503-267-94.DWG| PLOTTED ON: 7/18/2017 10:03:01 AM | BY USER: AISIA BOTTARI

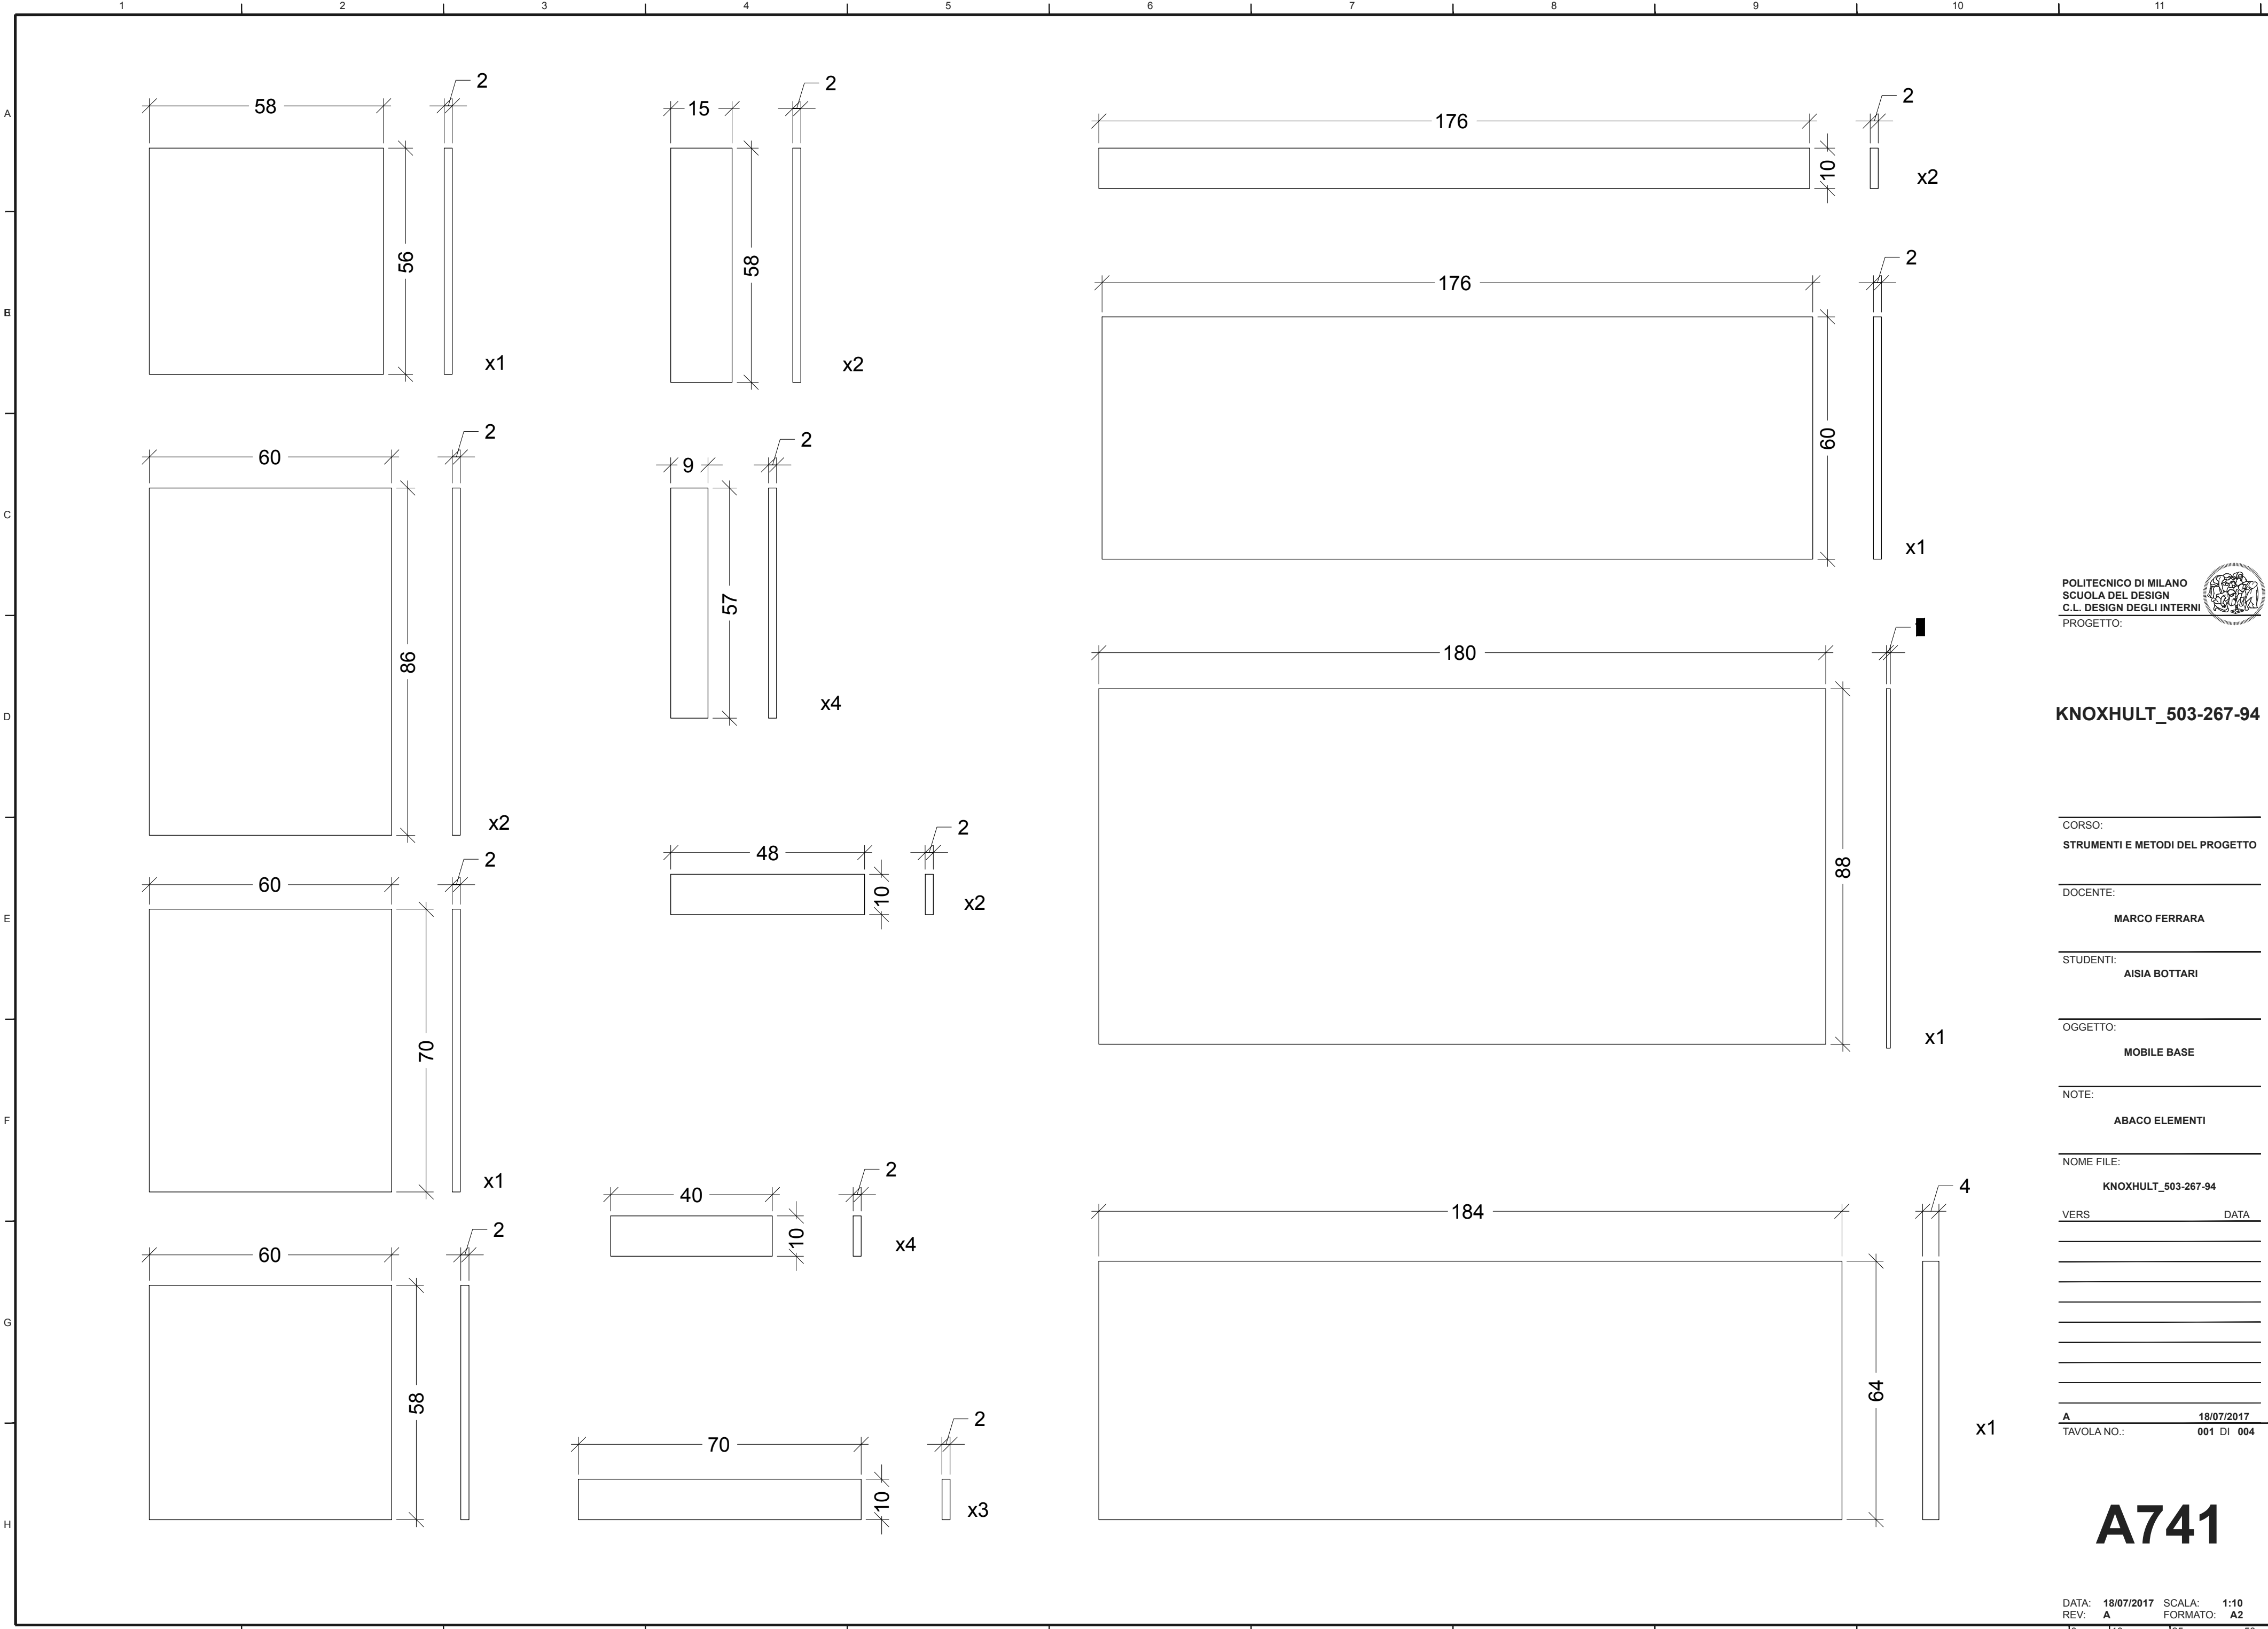

POLITECNICO DI MILANO
SCUOLA DEL DESIGN
C.L. DESIGN DEGLI INTERNI
PROGETTO:



KNOXHULT_503-267-94

CORSO:
STRUMENTI E METODI DEL PROGETTO

DOCENTE:
MARCO FERRARA

STUDENTI:
AISIA BOTTARI

OGGETTO:
MOBILE BASE

NOTE:
ABACO ELEMENTI

NOME FILE:
KNOXHULT_503-267-94


VERS DATA

A 18/07/2017
TAVOLA NO.: 001 DI 004


A741

DATA: 18/07/2017 SCALA: 1:10
REV: A FORMATO: A2



DIRECTORY: /USERS/AISIA/DOCUMENTS/POLITECNICO/A.A. 2016-2017/II SEMESTRE/STRUMENTI E METODI DEL PROGETTO/FASE 2 >QM-S_1_CUCINA/KNOXHULT_503-267-94.DWG| PLOTTED ON: 7/18/2017 10:03:53 AM | BY USER: AISIA BOTTARI

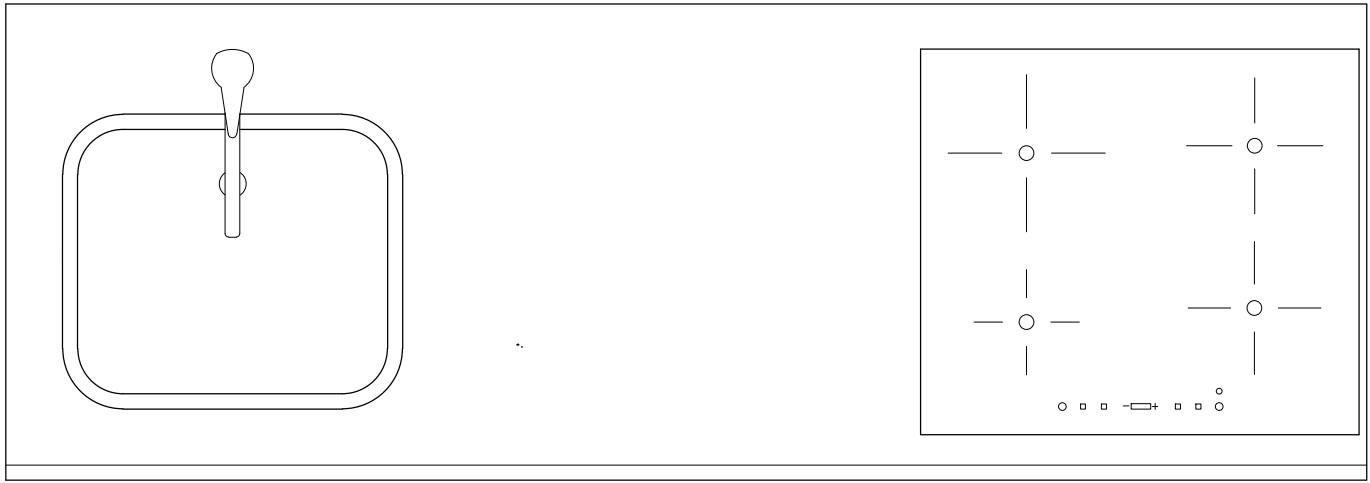



VISTA DALL'ALTO

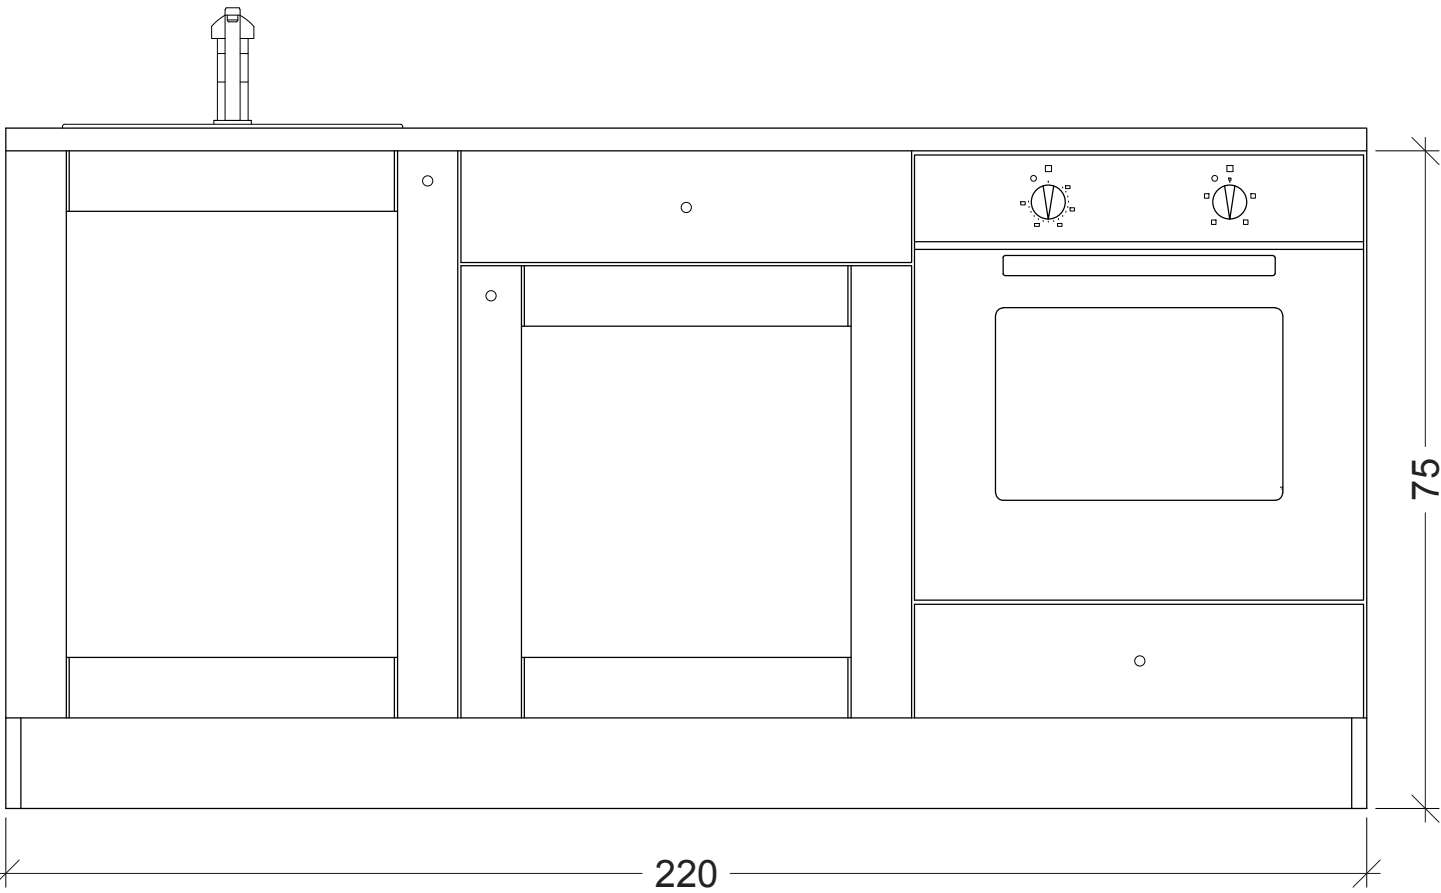

VISTA FRONTALE

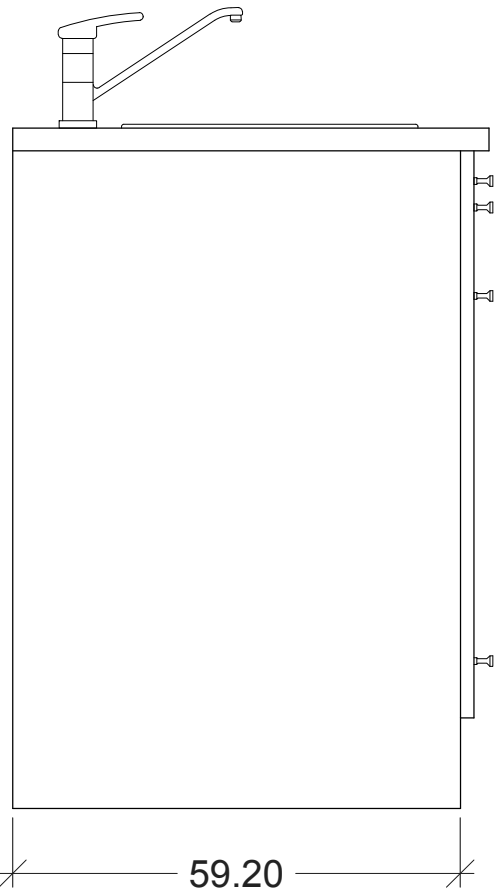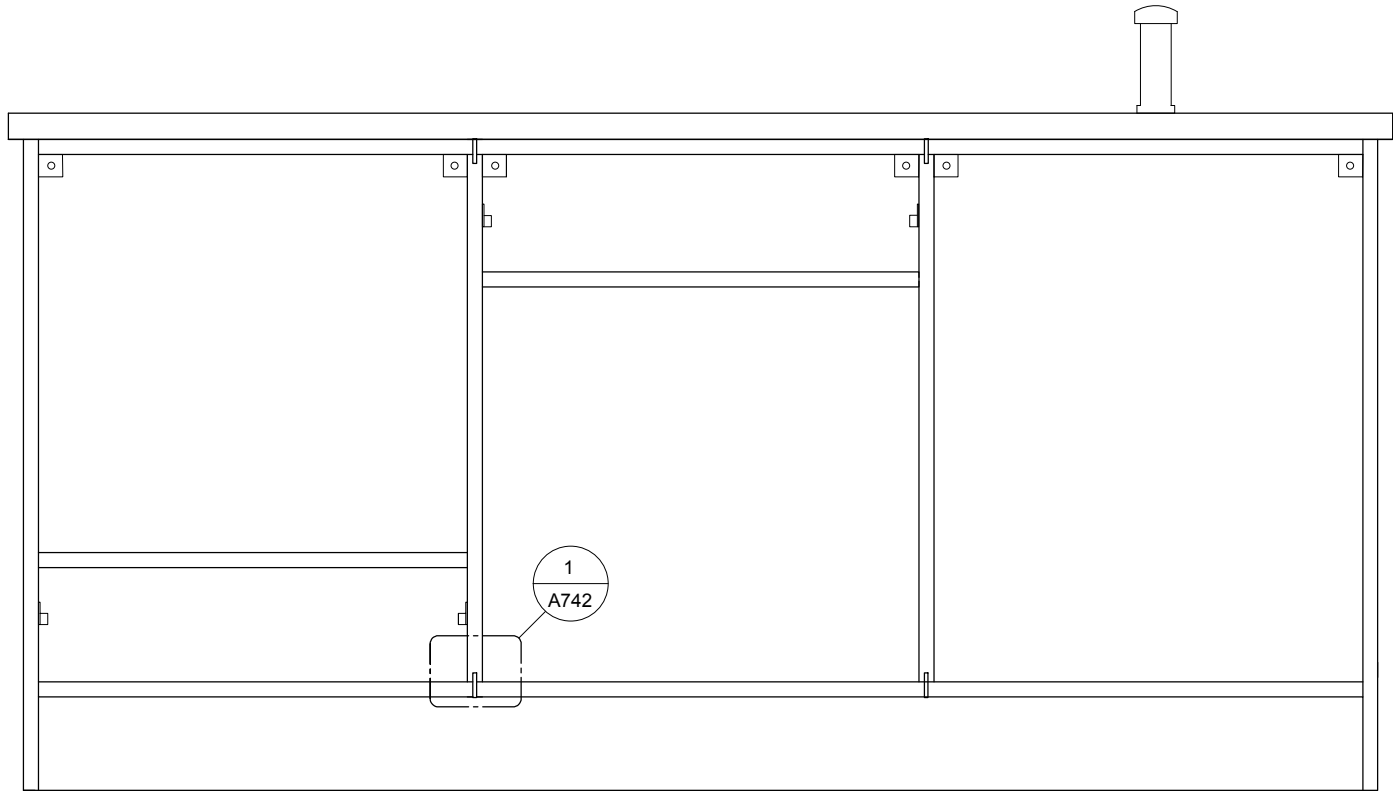

VISTA FRONTALE

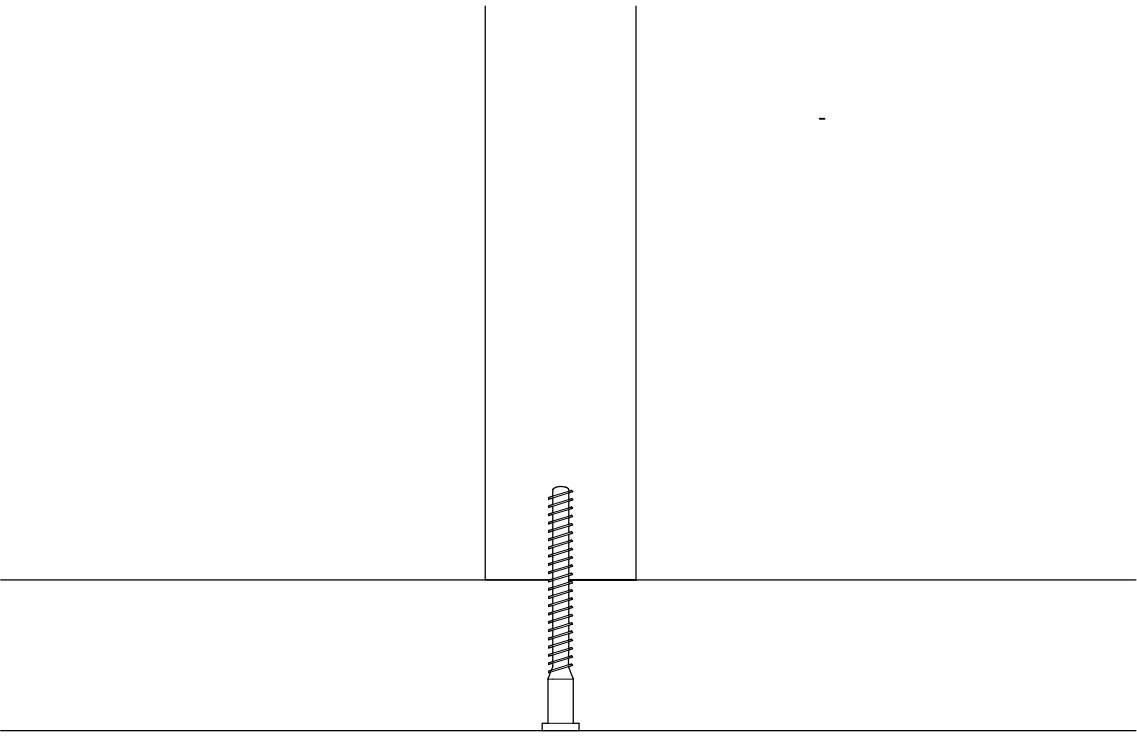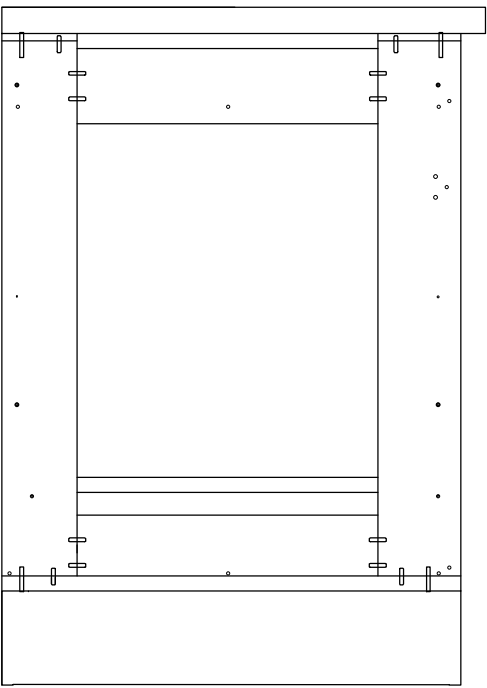

PARTICOLARE

0 10mm 25mm 50mm

POLITECNICO DI MILANO
SCUOLA DEL DESIGN
C.L. DESIGN DEGLI INTERNI
PROGETTO:



KNOXHULT_503-267-94

CORSO:
STRUMENTI E METODI DEL PROGETTO

DOCENTE:
MARCO FERRARA

STUDENTI:
AISIA BOTTARI

OGGETTO:
MOBILE BASE

NOTE:
VISTE E SEZIONI

NOME FILE:
KNOXHULT_503-267-94

VERS DATA

A 18/07/2017
TAVOLA NO.: 002 DI 002

A742

DATA: 18/07/2017 SCALA: 1:5
REV: A FORMATO: A2