




DIRECTORY: /USERS/AISIA BOTTARI/DOCUMENTS/POLITECNICO/A.A. 2016-2017/II SEMESTRE/STRUMENTI E METODI DEL PROGETTO/FASE 2 >QM-S_1_CUCINA/KNOXHULT_003-267-96.DWG| PLOTTED ON: 7/16/2017 11:28:34 PM | BY USER: AISIA BOTTARI

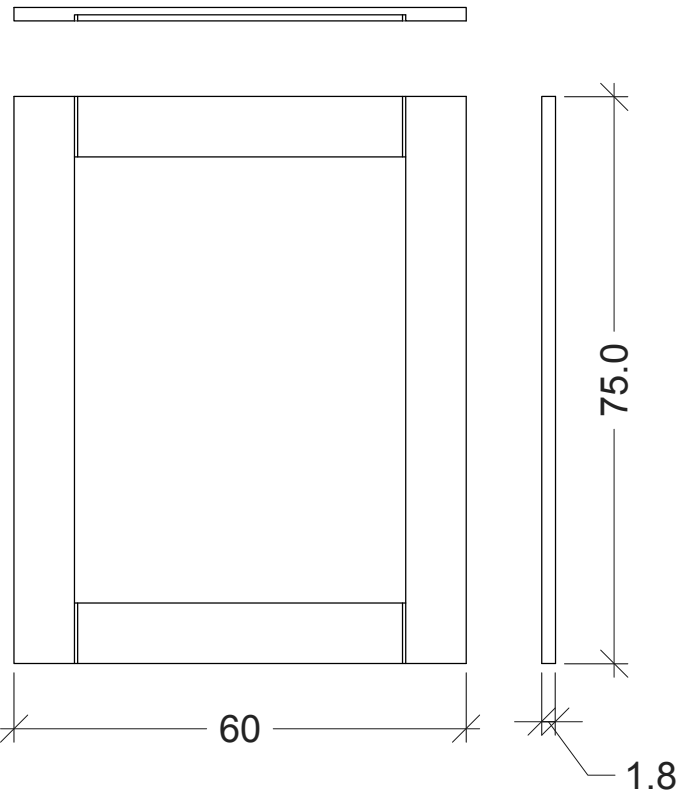


ANTA SÄVEDAL FRONTALE x 2

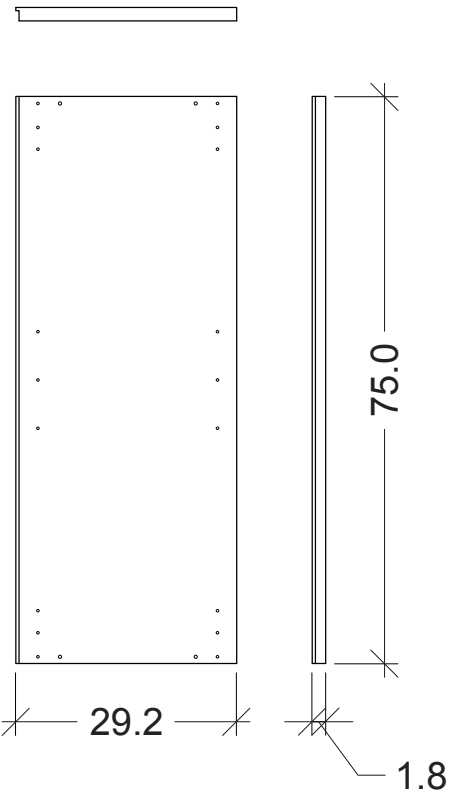


PARETE ESTERNA x 2

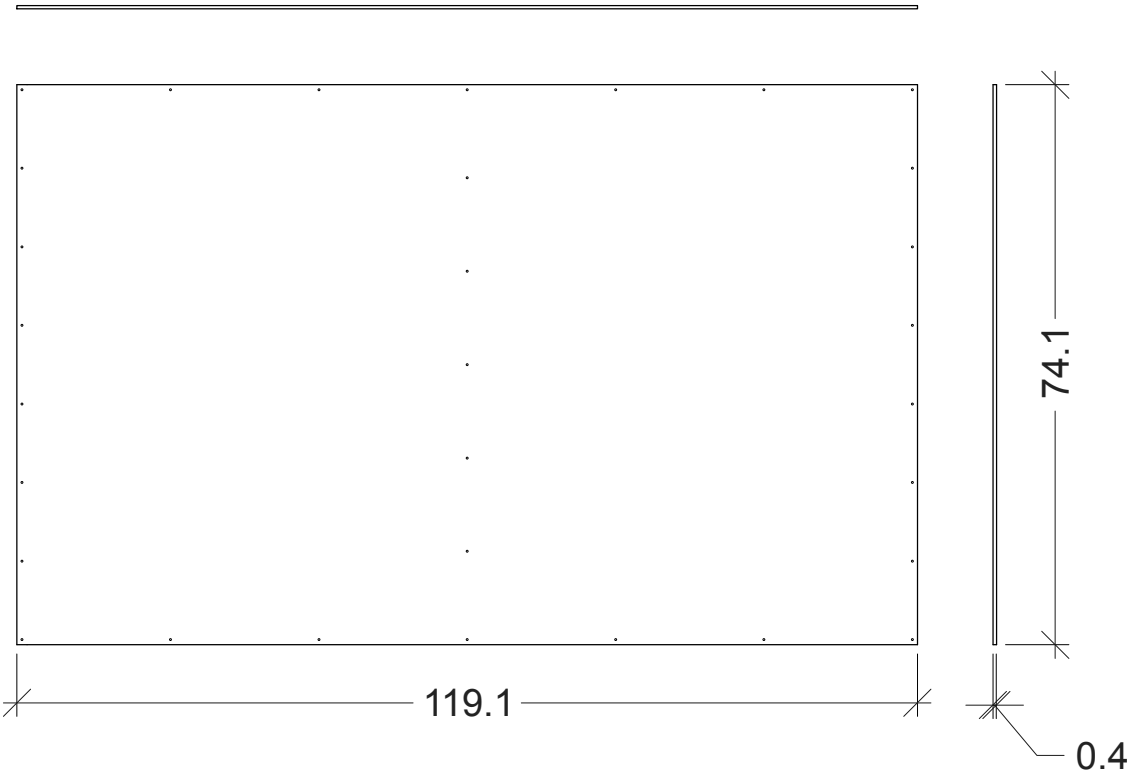


PANNELLO POSTERIORE x 1

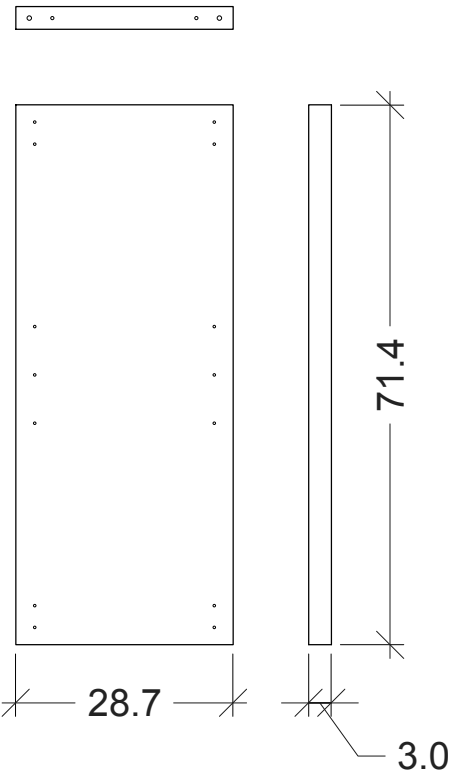


PARETE INTERNA x 1

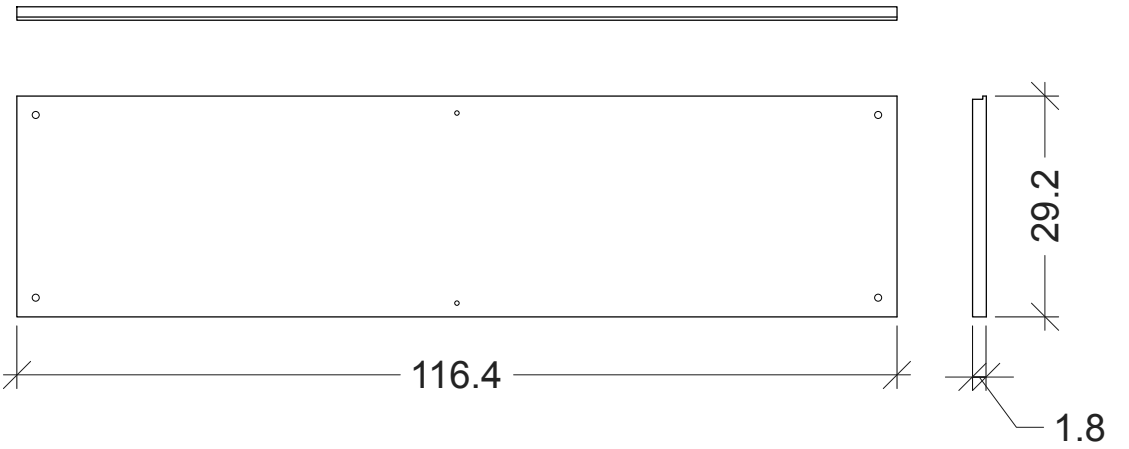

PIANO SUPERIORE E INFERIORE x 2

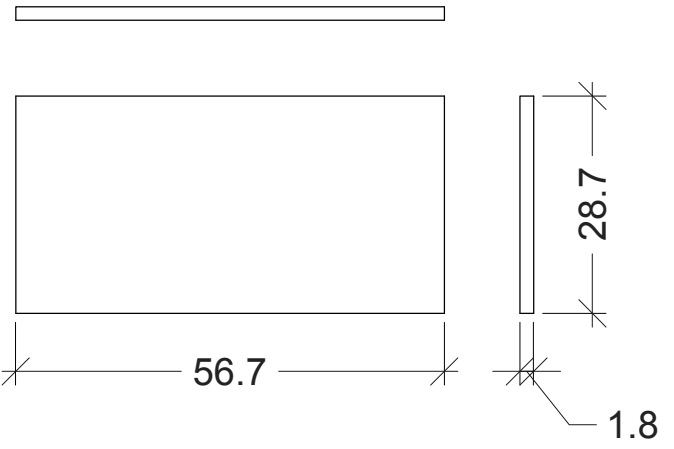

MENSOLE INTERNE x 2

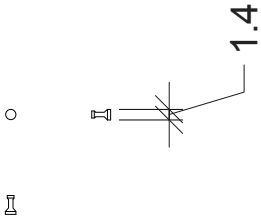

POMELLO MÖLLARP x 2

POLITECNICO DI MILANO
SCUOLA DEL DESIGN
C.L. DESIGN DEGLI INTERNI
PROGETTO:



KNOXHULT_003-267-96

CORSO:
STRUMENTI E METODI DEL PROGETTO

DOCENTE:
MARCO FERRARA

STUDENTI:
AISIA BOTTARI

OGGETTO:
PENSILE CON ANTE

NOTE:
ABACO ELEMENTI

NOME FILE:
KNOXHULT_003-267-96


VERS DATA

A 18/07/2017
TAVOLA NO.: 001 DI 004

A711

DATA: 18/07/2017 SCALA: 1:10
REV: A FORMATO: A2

DIRECTORY: /USERS/AISIA BOTTARI/DOCUMENTS/POLITECNICO/A.A. 2016-2017/II SEMESTRE/STRUMENTI E METODI DEL PROGETTO/FASE 2 >QM-S_1_CUCINA/KNOXHULT_003-267-96.DWG| PLOTTED ON: 7/16/2017 11:46:55 PM | BY USER: AISIA BOTTARI

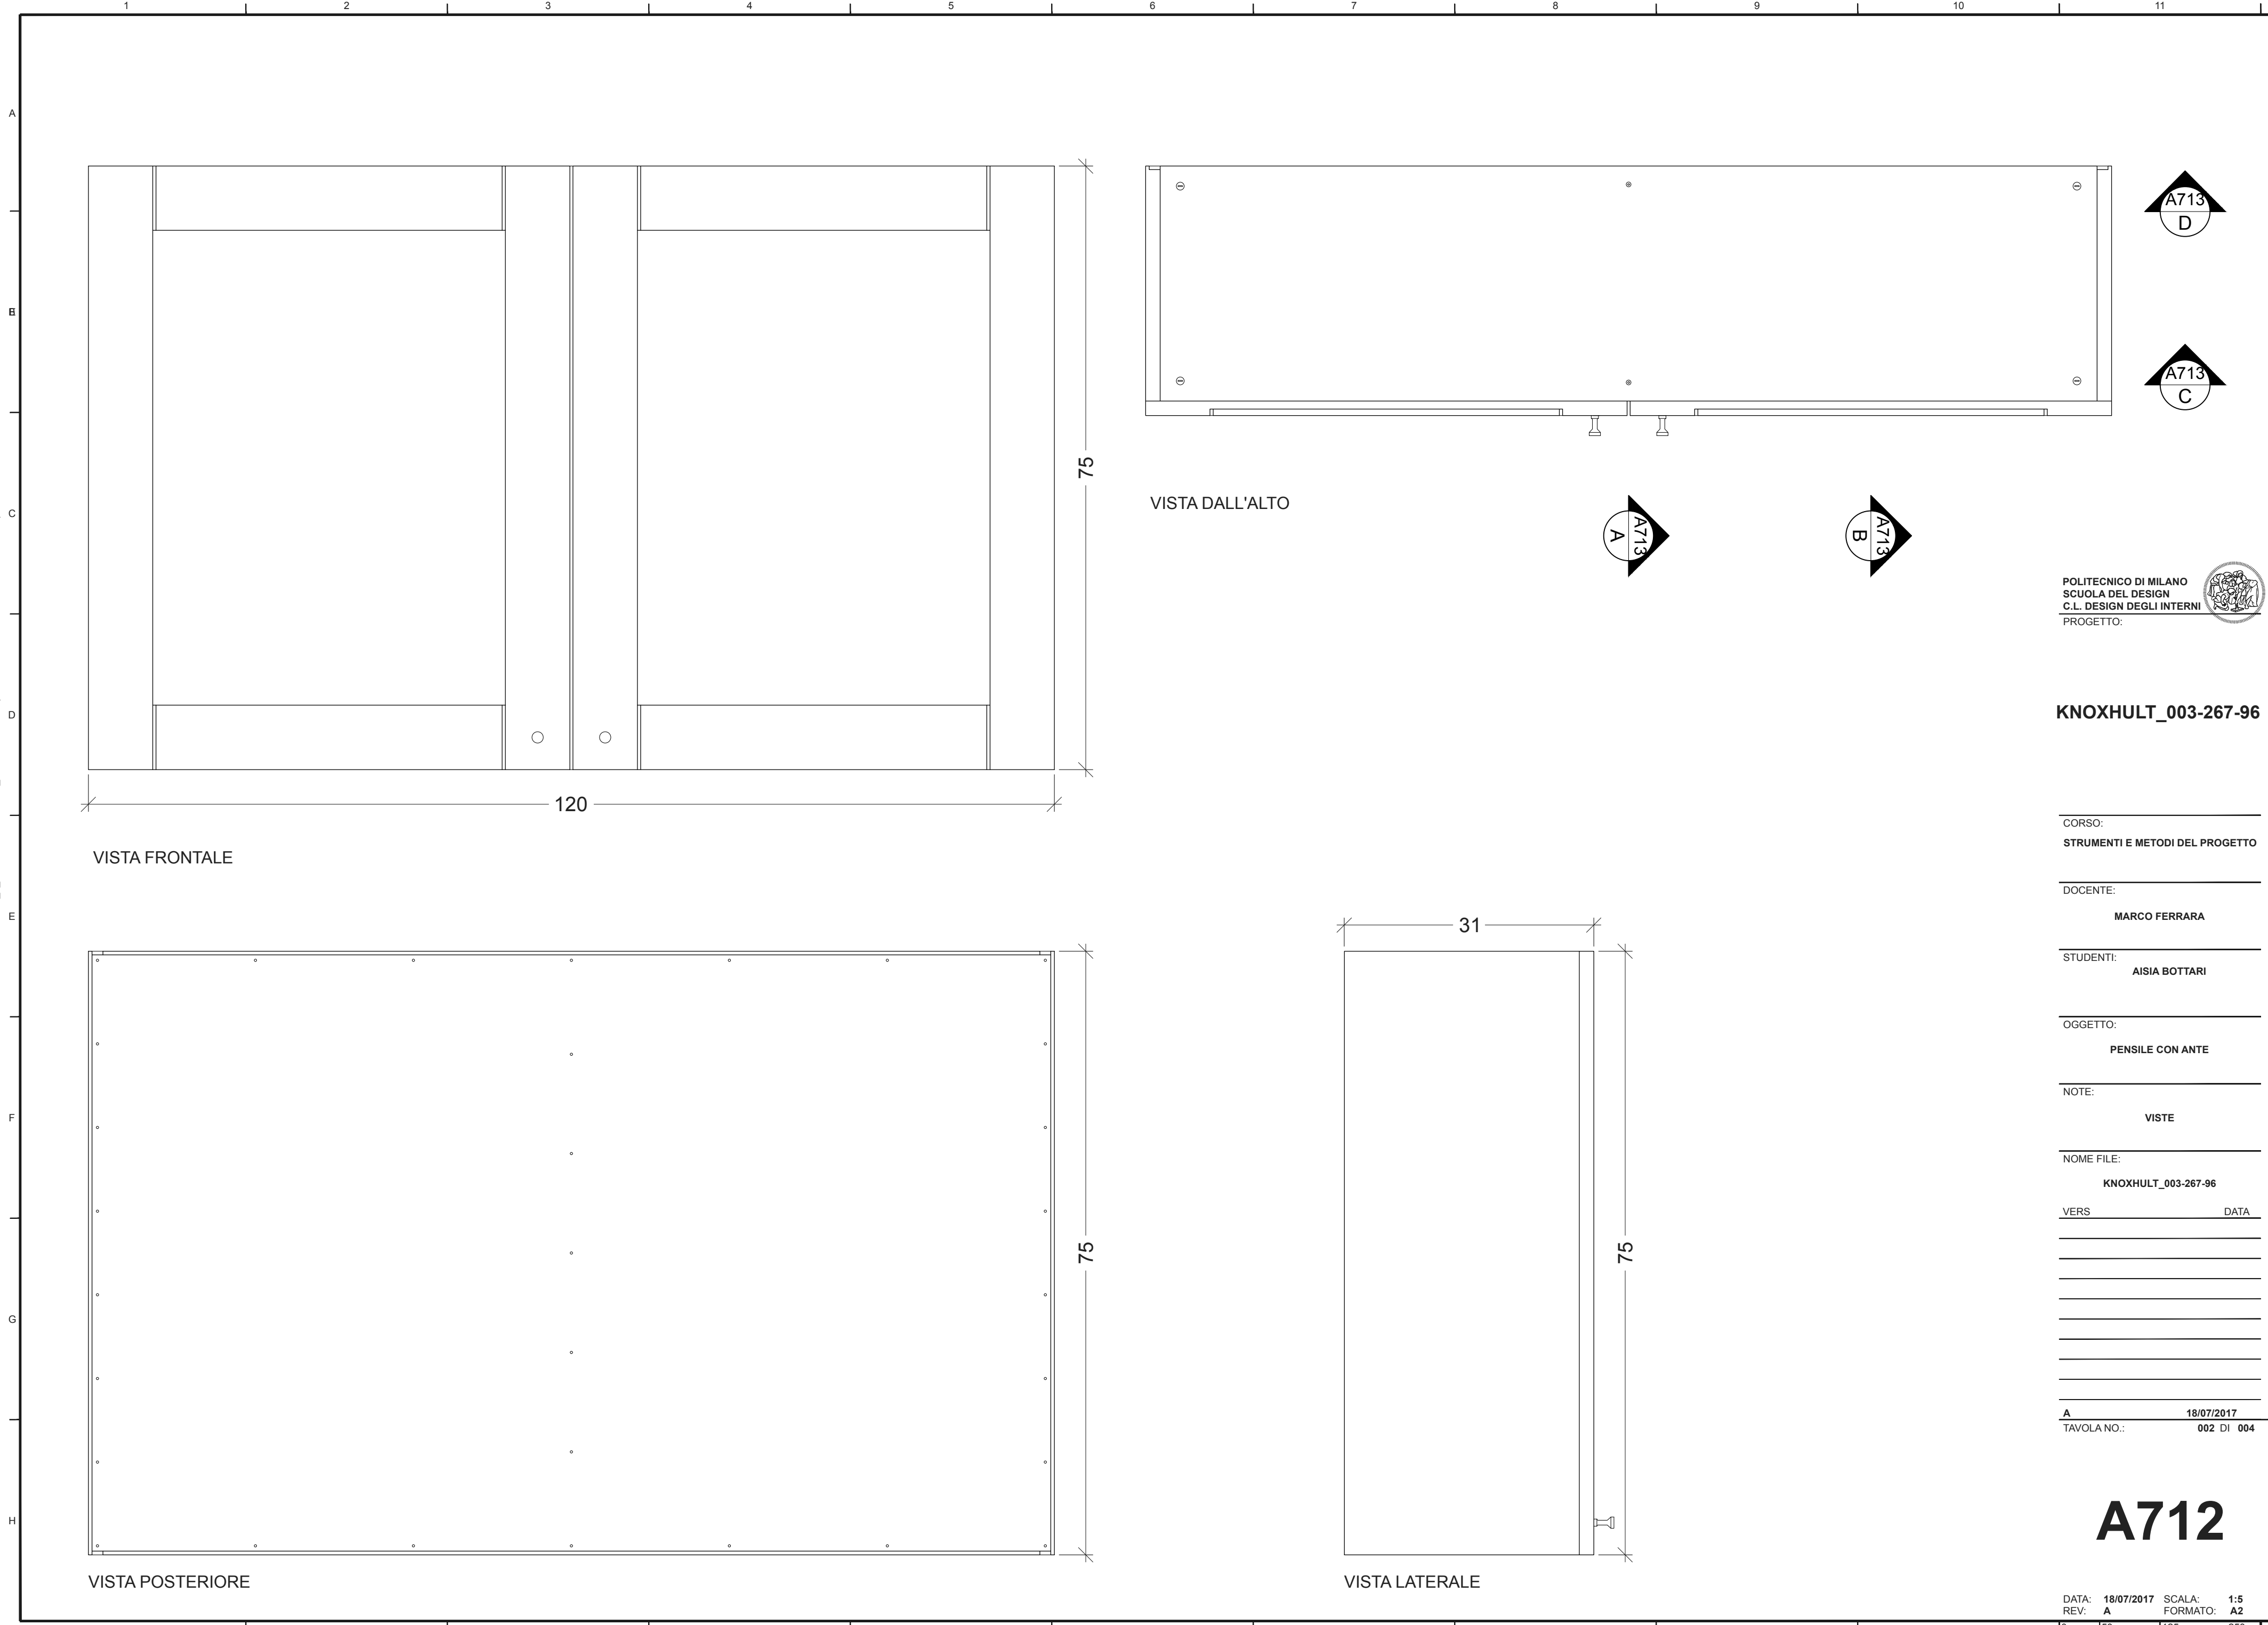

POLITECNICO DI MILANO
SCUOLA DEL DESIGN
C.L. DESIGN DEGLI INTERNI
PROGETTO:



KNOXHULT_003-267-96

CORSO:
STRUMENTI E METODI DEL PROGETTO

DOCENTE:
MARCO FERRARA

STUDENTI:
AISIA BOTTARI

OGGETTO:
PENSILE CON ANTE

NOTE:
VISTE

NOME FILE:
KNOXHULT_003-267-96


VERS DATA

A 18/07/2017
TAVOLA NO.: 002 DI 004


A712

DATA: 18/07/2017
REV: A
SCALA: 1:5
FORMATO: A2


DIRECTORY: /USERS/AISIA BOTTARI/DOCUMENTS/POLITECNICO/A.A. 2016-2017/II SEMESTRE/STRUMENTI E METODI DEL PROGETTO/FASE 2 >QIM-S_1_CUCINA/KNOXHULT_003-267-96.DWG| PLOTTED ON: 7/16/2017 11:51:17 PM | BY USER: AISIA BOTTARI

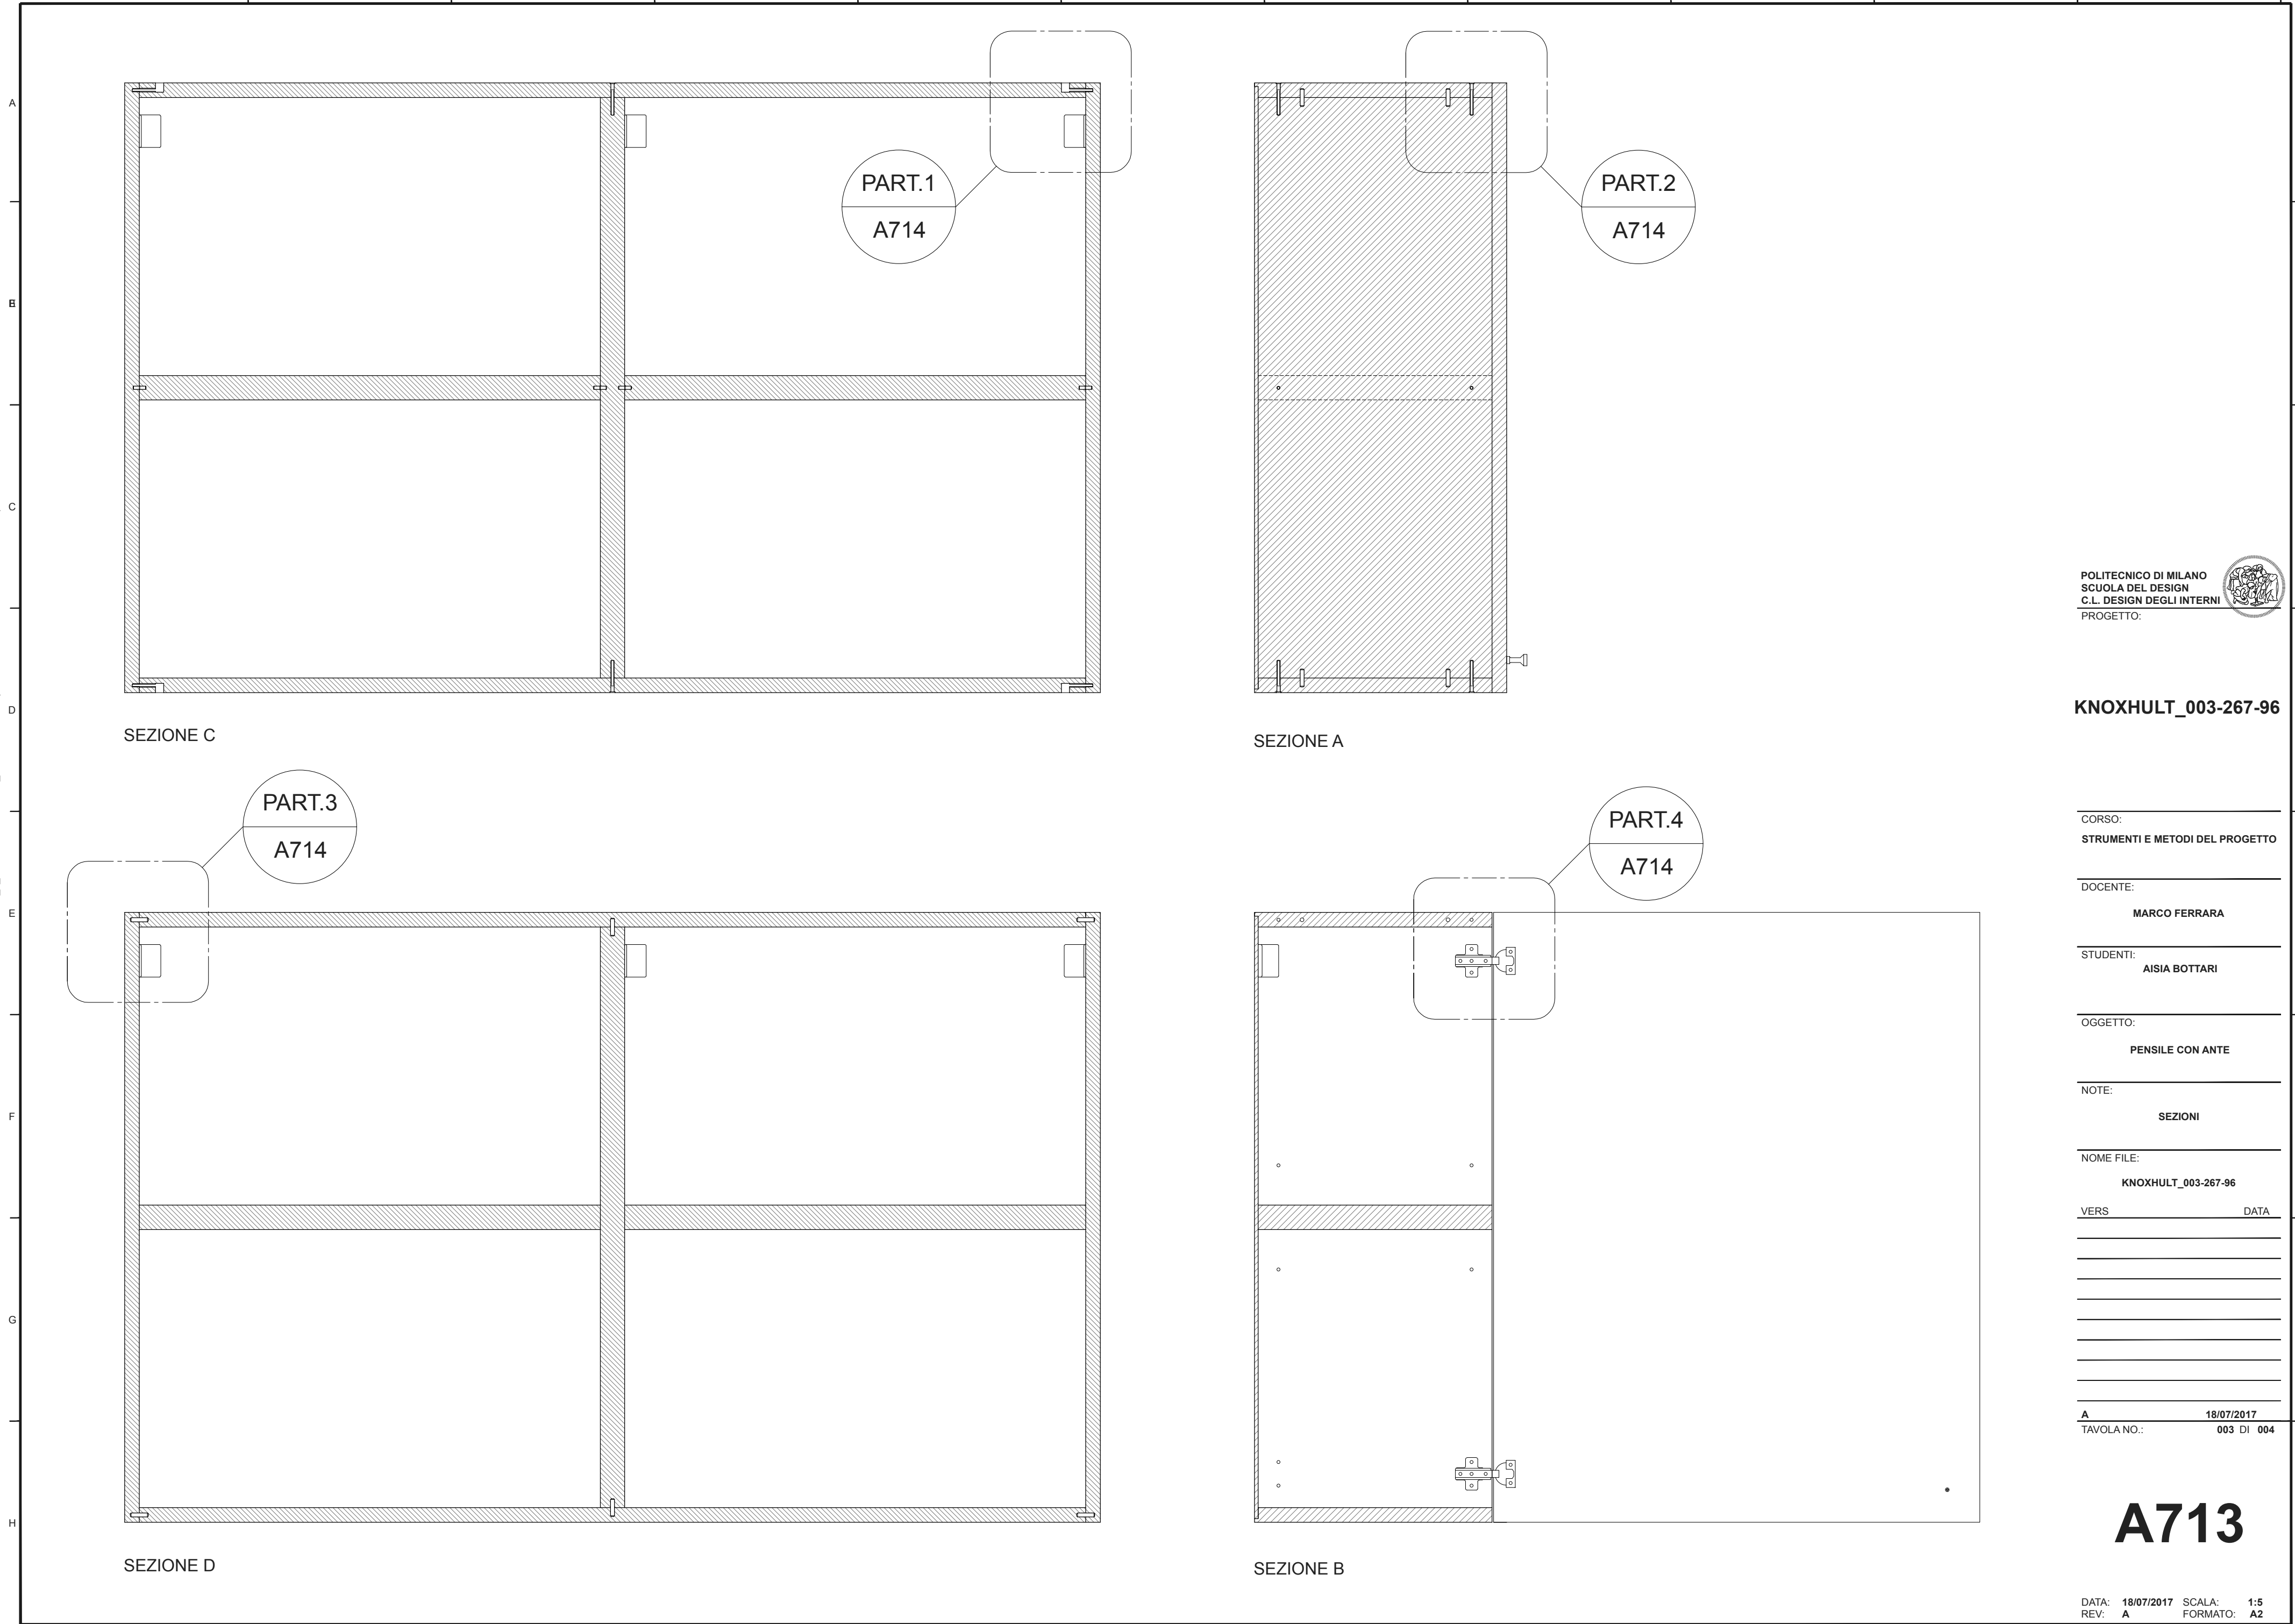


DIRECTORY: /USERS/AISIA/DOCUMENTS/POLITECNICO/A.A. 2016-2017/I SEMESTRE/STRUMENTI E METODI DEL PROGETTO/FASE 2 >QM-S_1_CUCINA/KNOXHULT_003-267-96.DWG| PLOTTED ON: 7/17/2017 9:27:54 AM| BY USER: AISIA BOTTARI

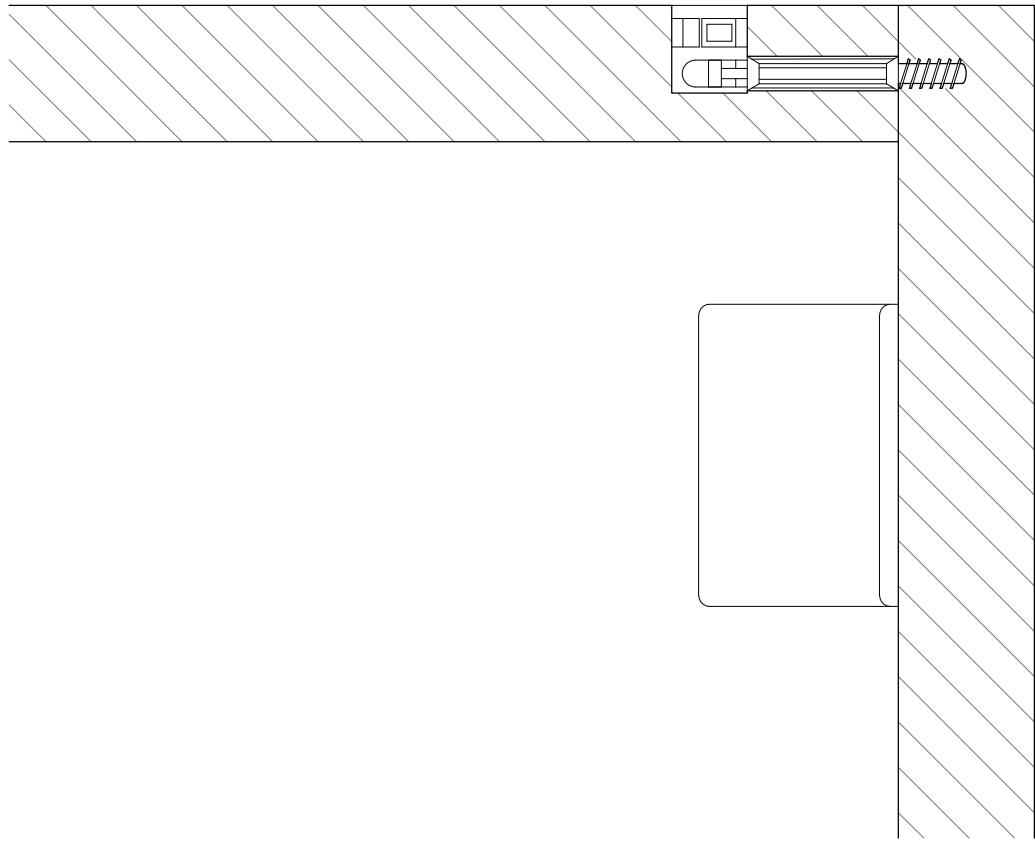


PARTICOLARE 1

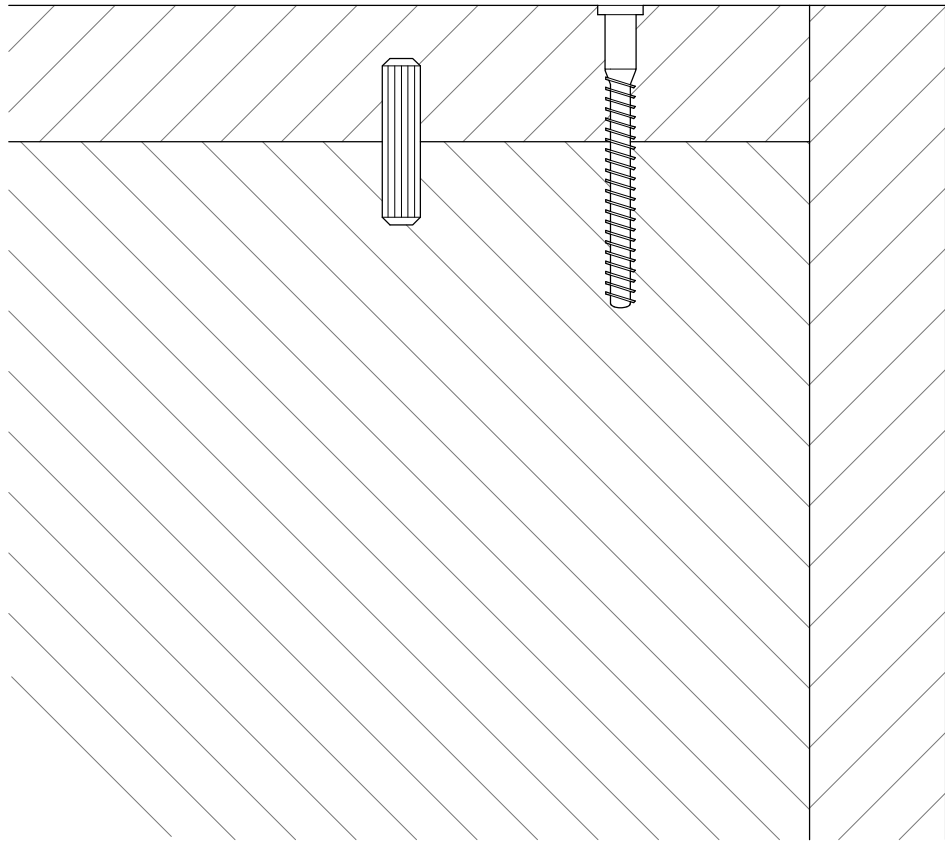

PARTICOLARE 2

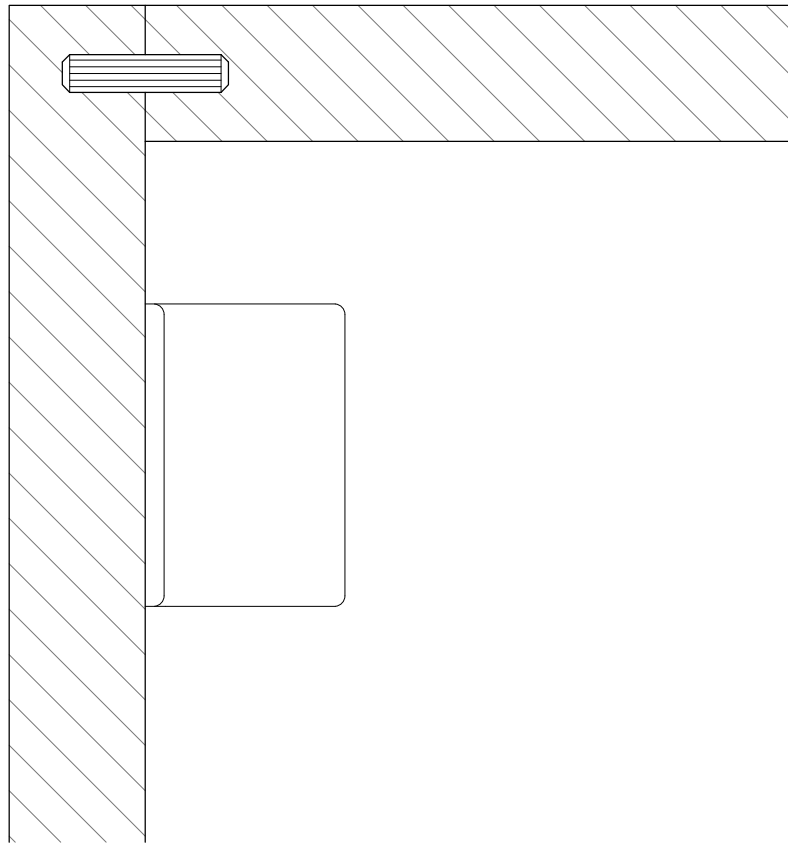

PARTICOLARE 3

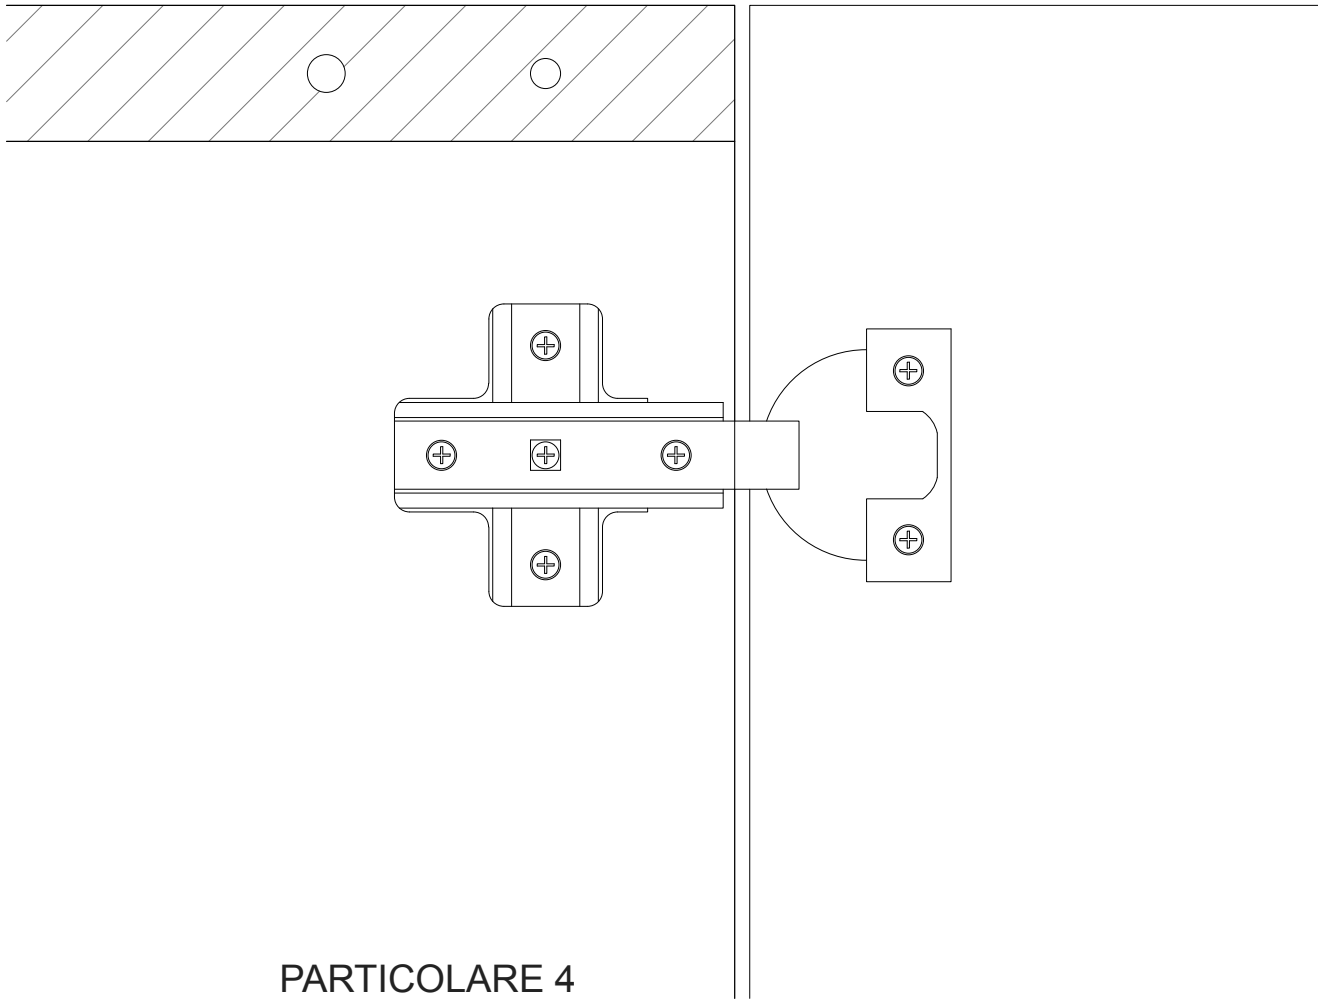

PARTICOLARE 4

POLITECNICO DI MILANO
SCUOLA DEL DESIGN
C.L. DESIGN DEGLI INTERNI
PROGETTO:



KNOXHULT_003-267-96

CORSO:
STRUMENTI E METODI DEL PROGETTO

DOCENTE:
MARCO FERRARA

STUDENTI:
AISIA BOTTARI

OGGETTO:
PENSILE CON ANTE

NOTE:
PARTICOLARI

NOME FILE:
KNOXHULT_003-267-96

VERS DATA

A 18/07/2017
TAVOLA NO.: 004 DI 004

A714

DATA: 18/07/2017 SCALA: 1:1
REV: A FORMATO: A2