


DIRECTORY: C:\USERS\MF\DESKTOP\A401\DWG | PLOTTED ON: 24.03.2014 11:10:36 | BY: USER: MF

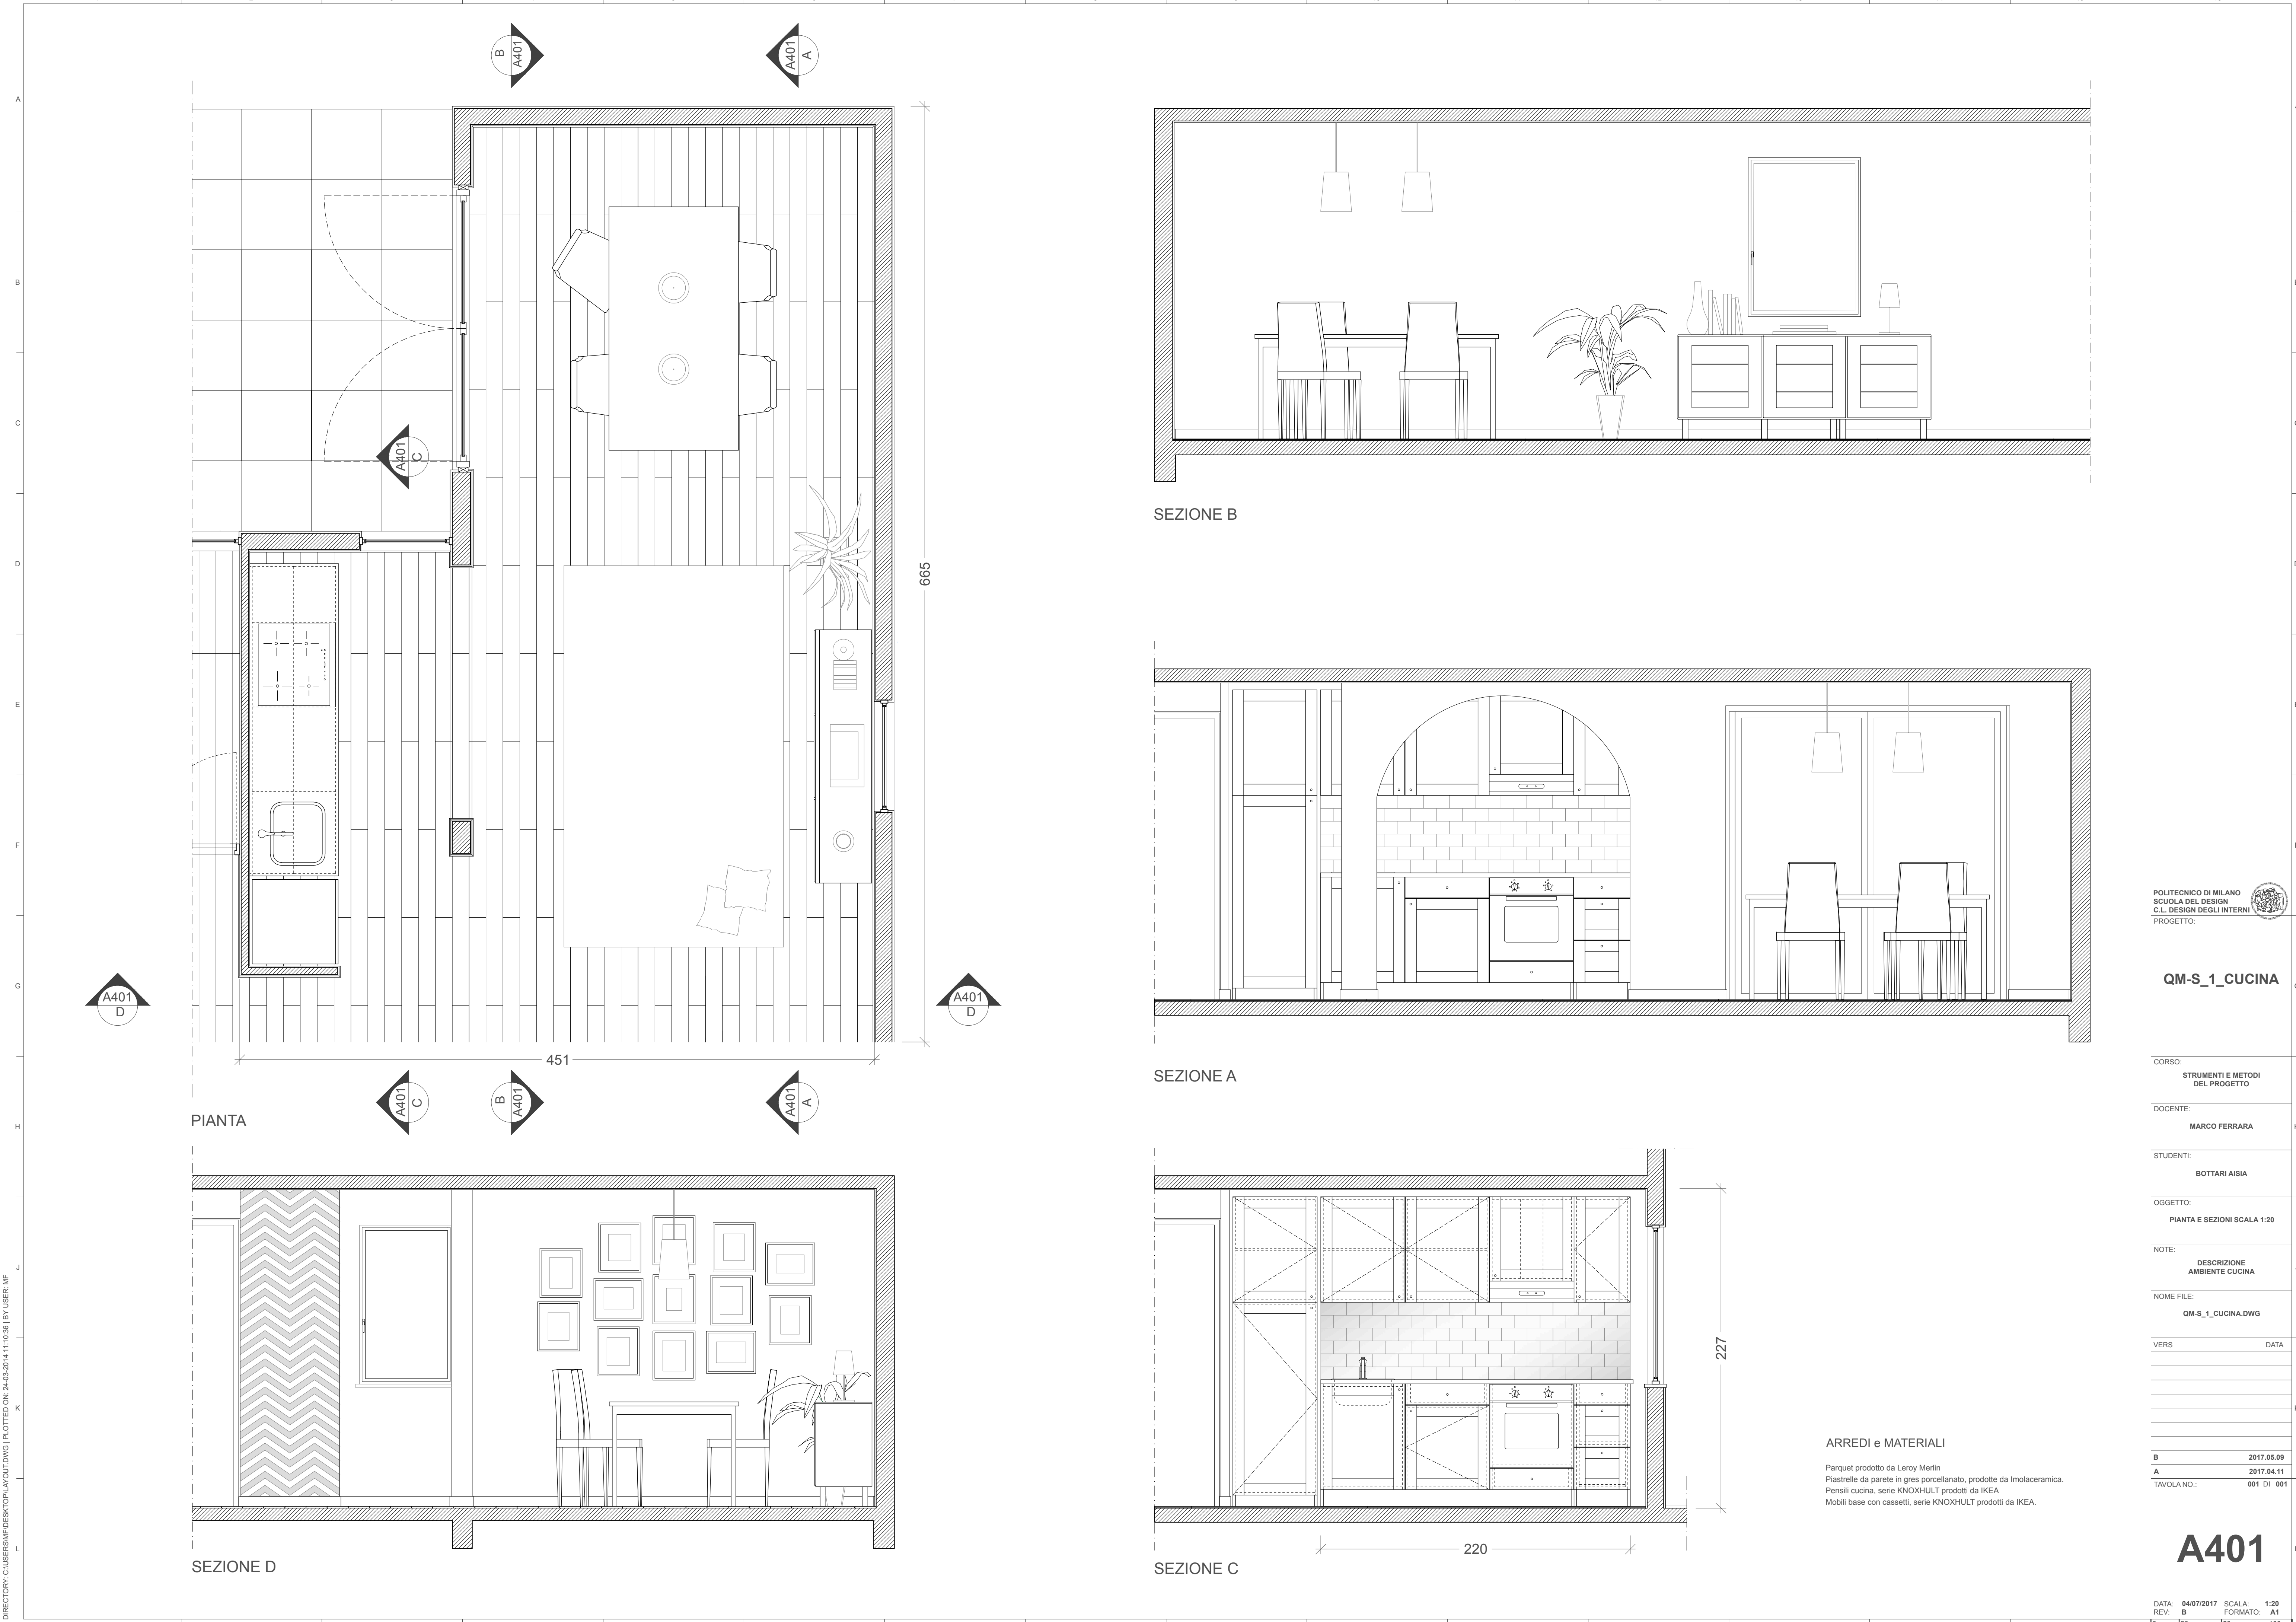

POLITECNICO DI MILANO
SCUOLA DEL DESIGN
C.L. DESIGN DEGLI INTERNI
PROGETTO:

QM-S_1_CUCINA

CORSO:
STRUMENTI E METODI
DEL PROGETTO

DOCENTE:
MARCO FERRARA

STUDENTI:
BOTTARI AISIA

OGGETTO:
PIANTA E SEZIONI SCALA 1:20

NOTE:
DESCRIZIONE
AMBIENTE CUCINA

NOME FILE:
QM-S_1_CUCINA.DWG

VERS DATA

ARREDI e MATERIALI

Parquet prodotto da Leroy Merlin
Piastrelle da parete in gres porcellanato, prodotte da Imolaceramica.
Pensili cucina, serie KNOXHULT prodotti da IKEA
Mobili base con cassetti, serie KNOXHULT prodotti da IKEA.

DATA: 04/07/2017
REV: B
SCALA: 1:20
FORMATO: A1
TAVOLA NO.: 001 DI 001

A401